



**Legenda:**

- ZP - zjazd publiczny
- ZI - zjazd indywidualny
- SK - skrzyżowanie
- Krawędź jezdni projektowanej
- Istniejąca jezdnia - frezowanie
- Poszerzenie jezdni
- Pobocze gruntowe
- Zatoka autobusowa
- Zatoka postojowa

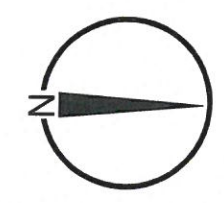




Powiat Chełmski


Projekt zagospodarowania terenu



Przebudowa drogi powiatowej Nr 1719L na terenie gminy Wierzbica

Rys. nr: 1 Skala: 1:1000 Inwestor: Powiat Chełmski, pl. Niepodległości 1 22-100 Chełm



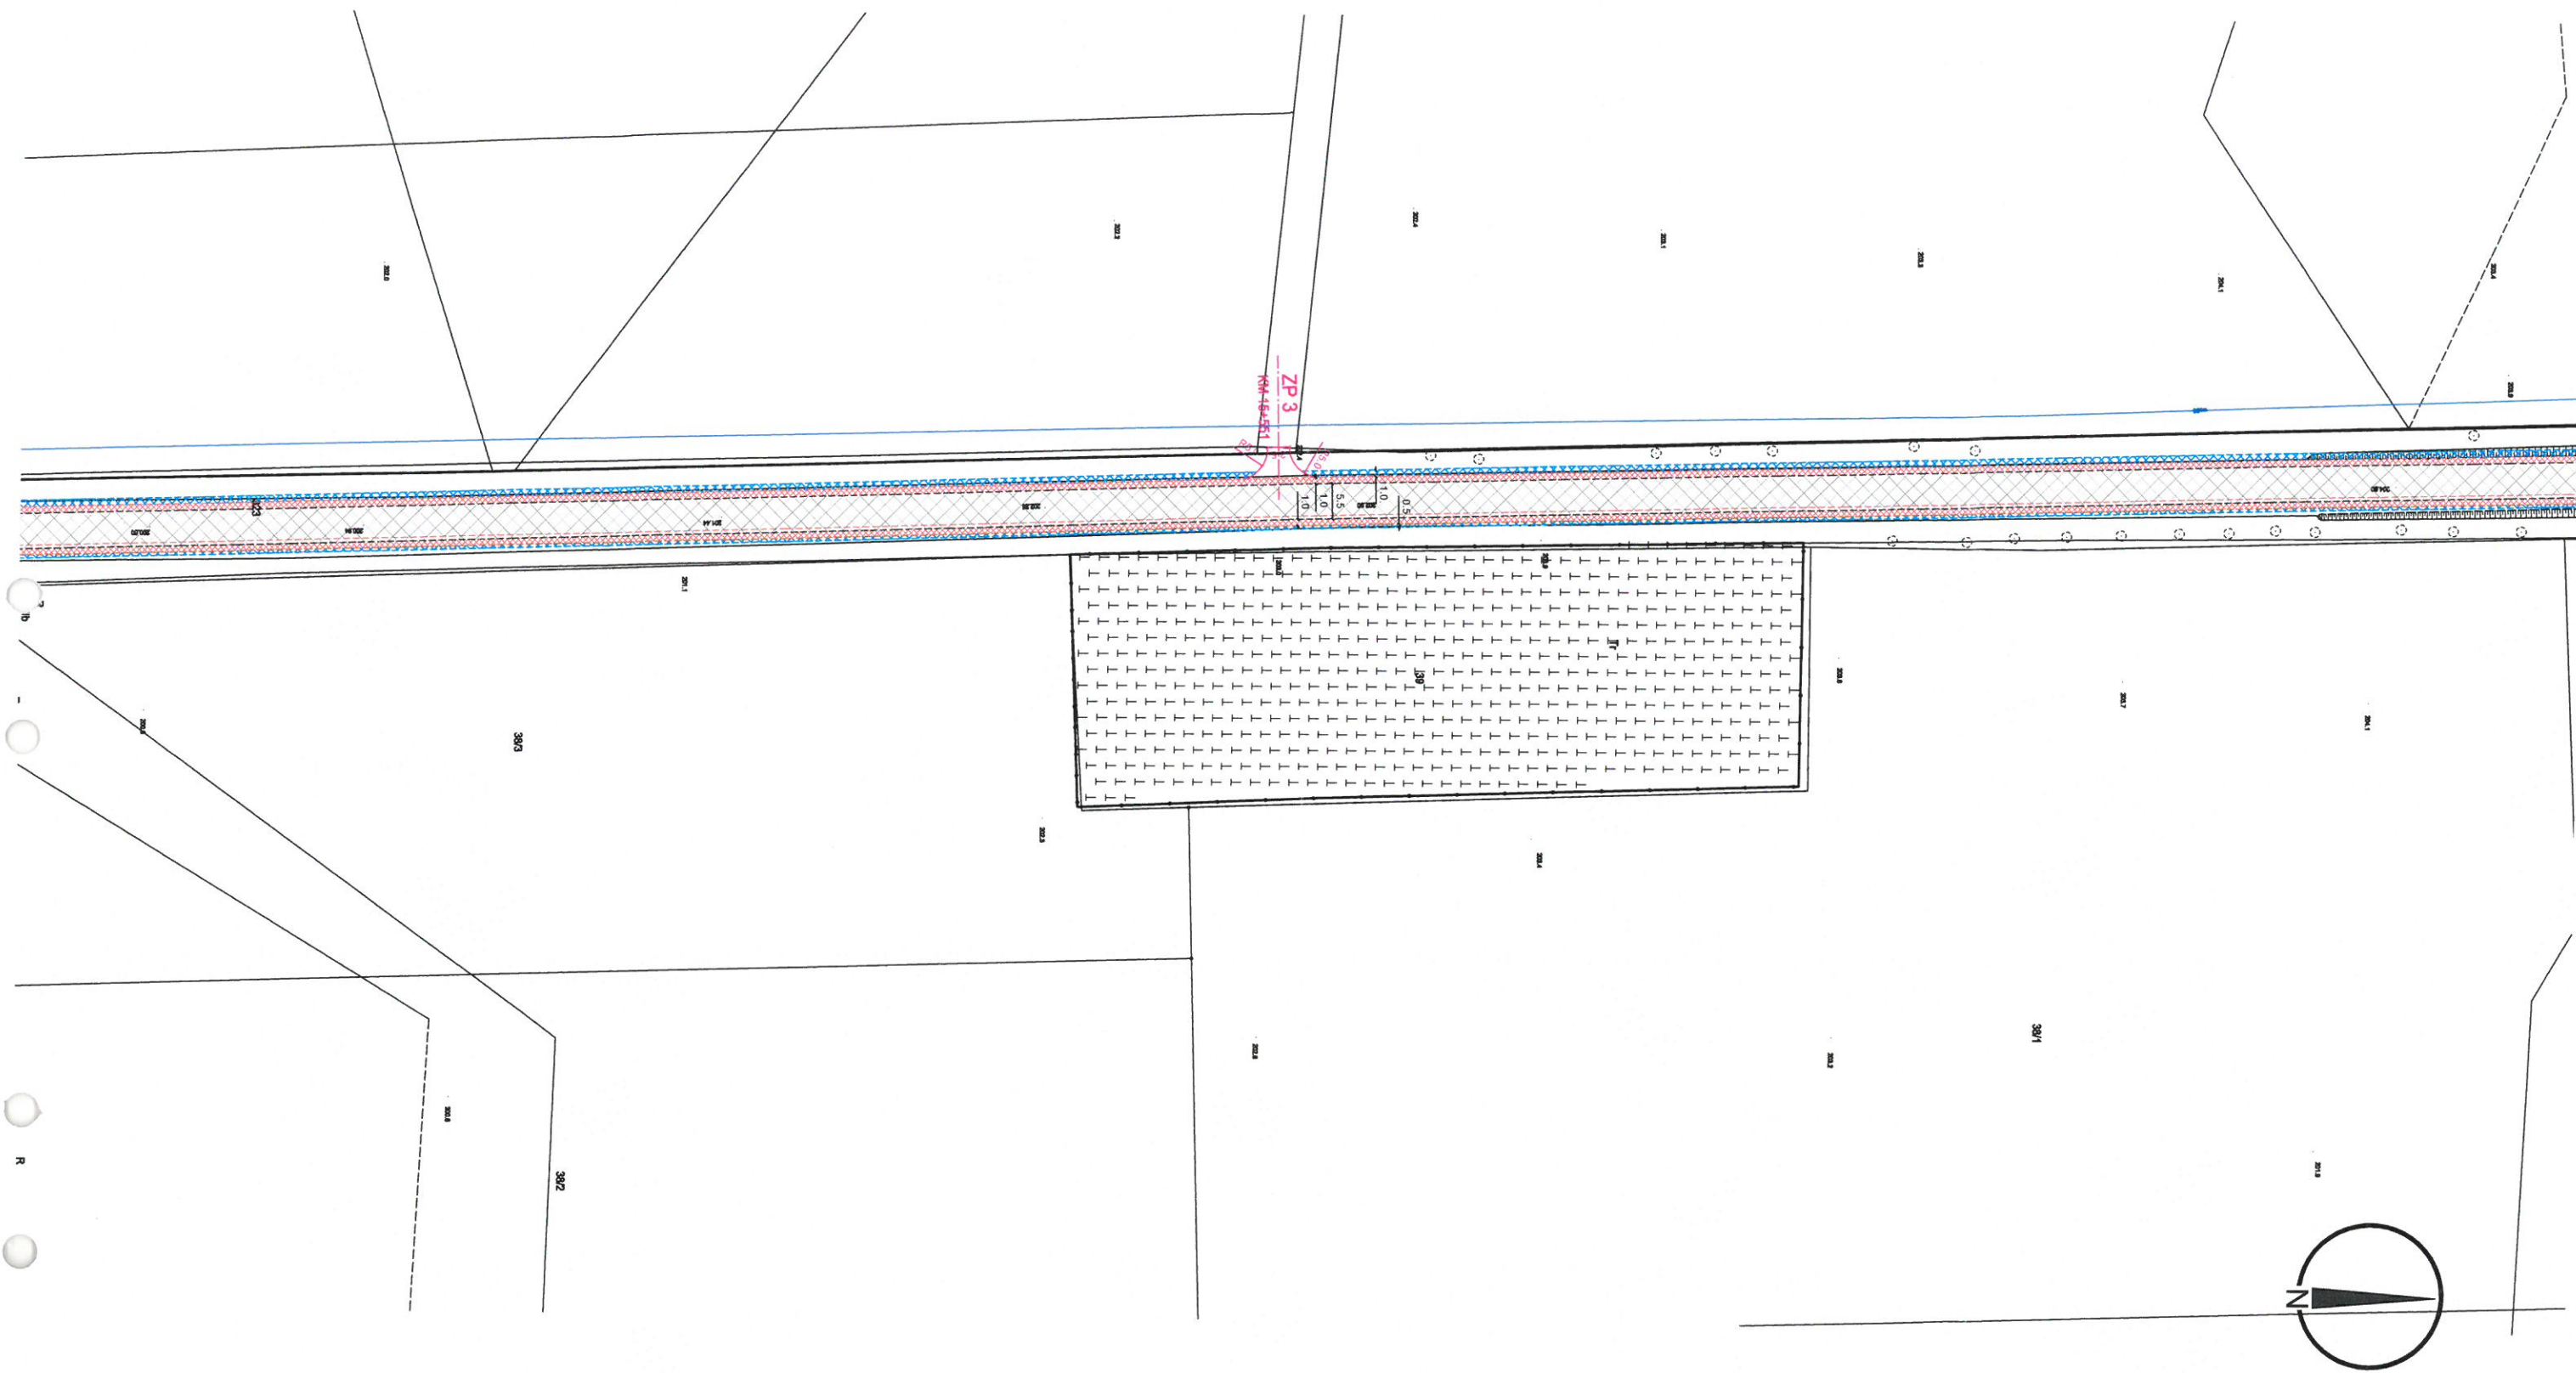

		
Powiat Chełmski		
Projekt zagospodarowania terenu		
Przebudowa drogi powiatowej Nr 1719L na terenie gminy Wierzbica		
Rys. nr: 2	Skala: 1:1000	Inwestor: Powiat Chełmski, pl. Niepodległości 1 22-100 Chełm

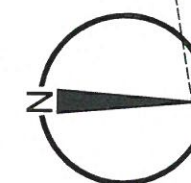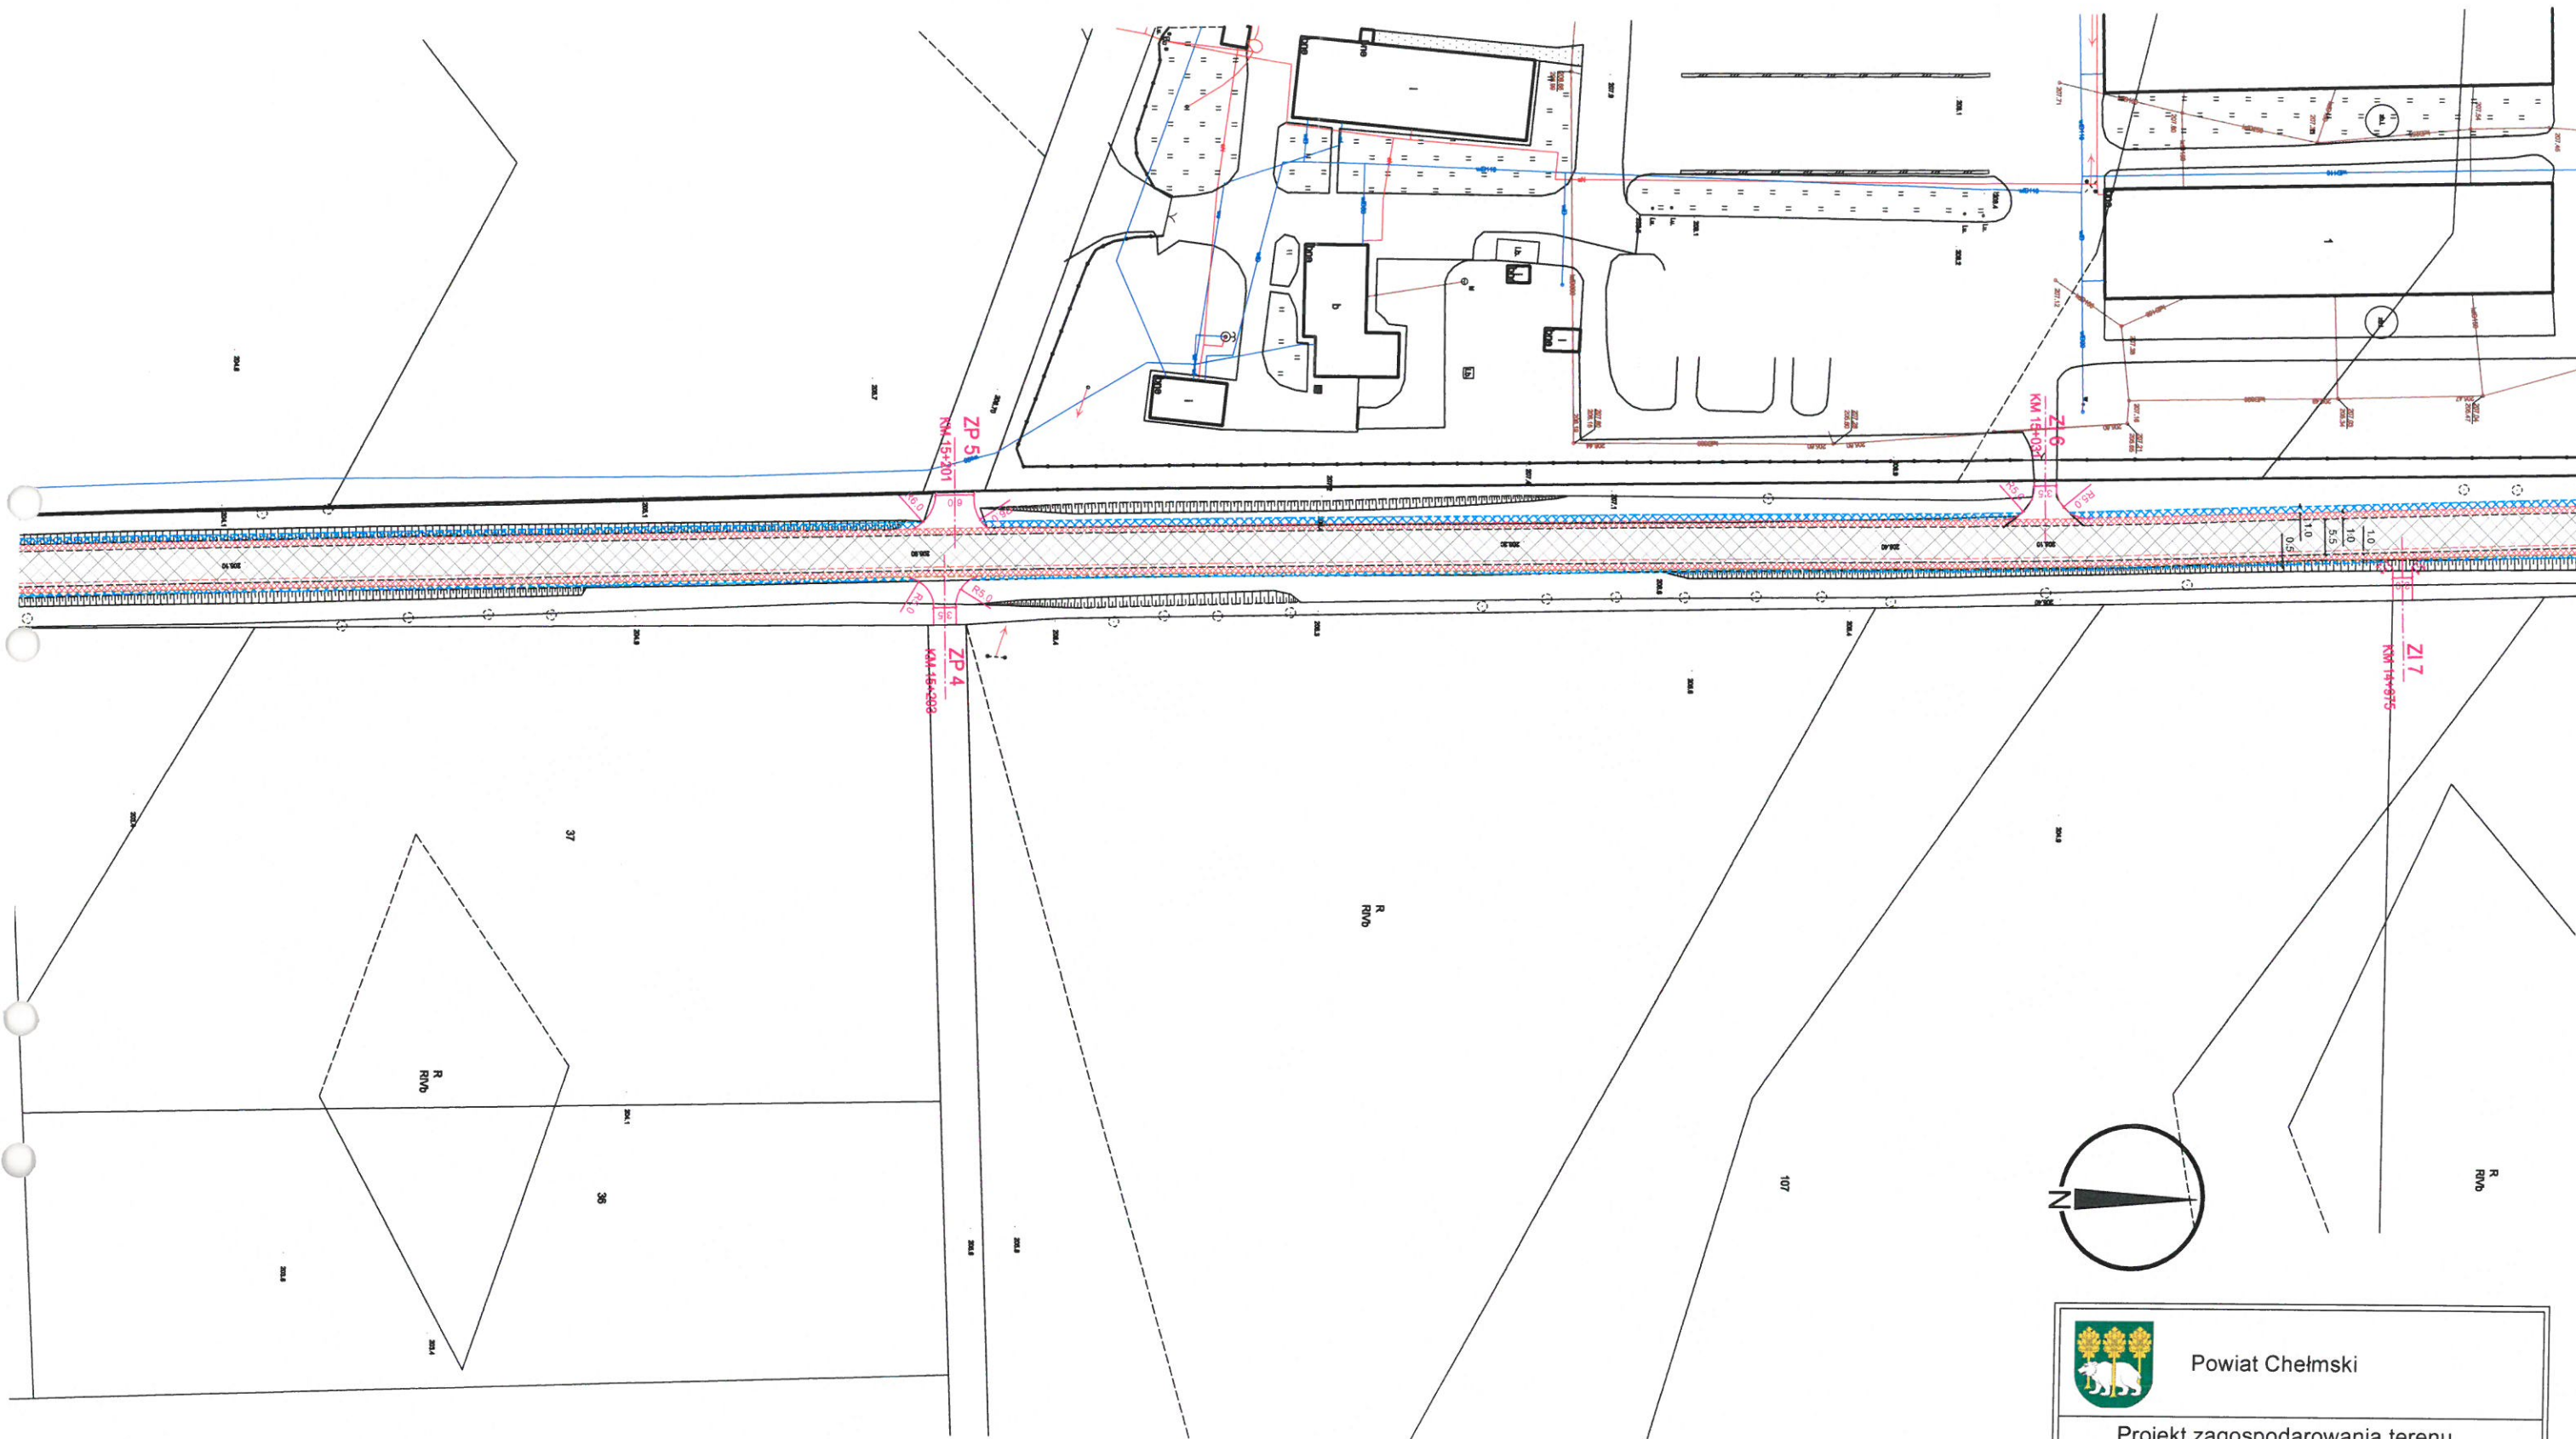

Powiat Chełmski

Projekt zagospodarowania terenu


Przebudowa drogi powiatowej Nr 1719L na terenie gminy Wierzbica


Rys. nr: 3

Skala: 1:1000


Inwestor: Powiat Chełmski, pl. Niepodległości 1 22-100 Chełm



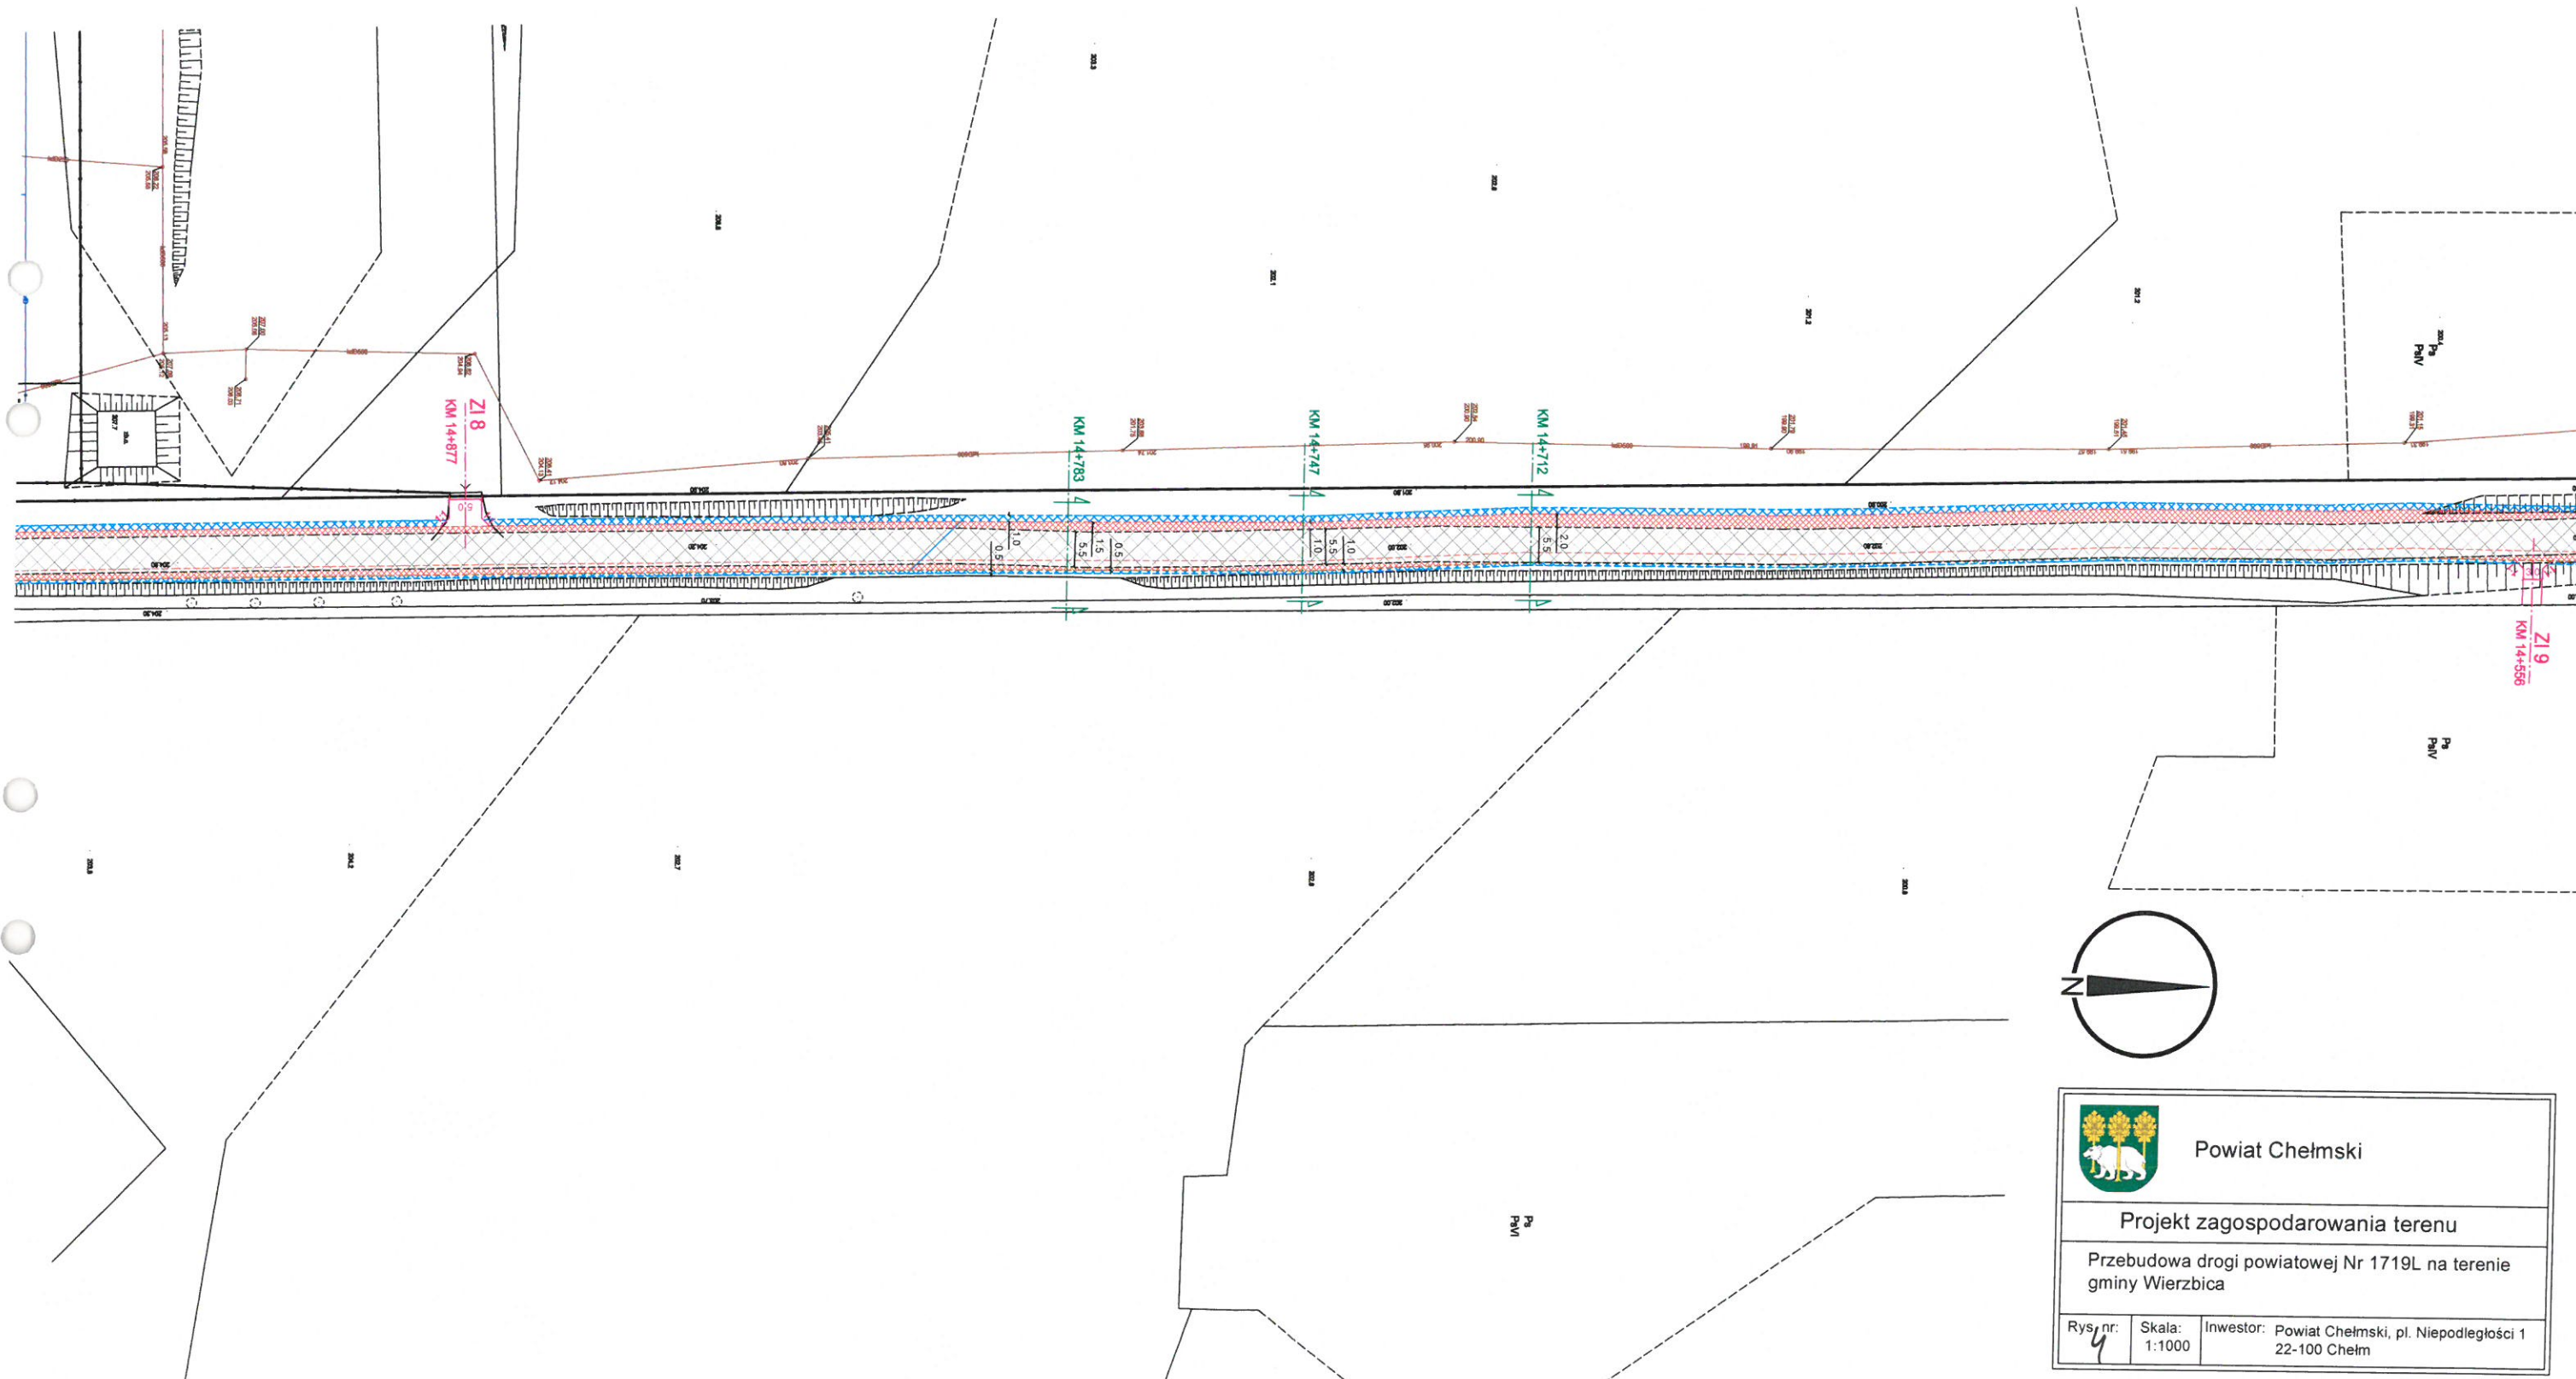

		
Powiat Chełmski		
Projekt zagospodarowania terenu		
Przebudowa drogi powiatowej Nr 1719L na terenie gminy Wierzbica		
Rys. nr: 4	Skala: 1:1000	Inwestor: Powiat Chełmski, pl. Niepodległości 1 22-100 Chełm



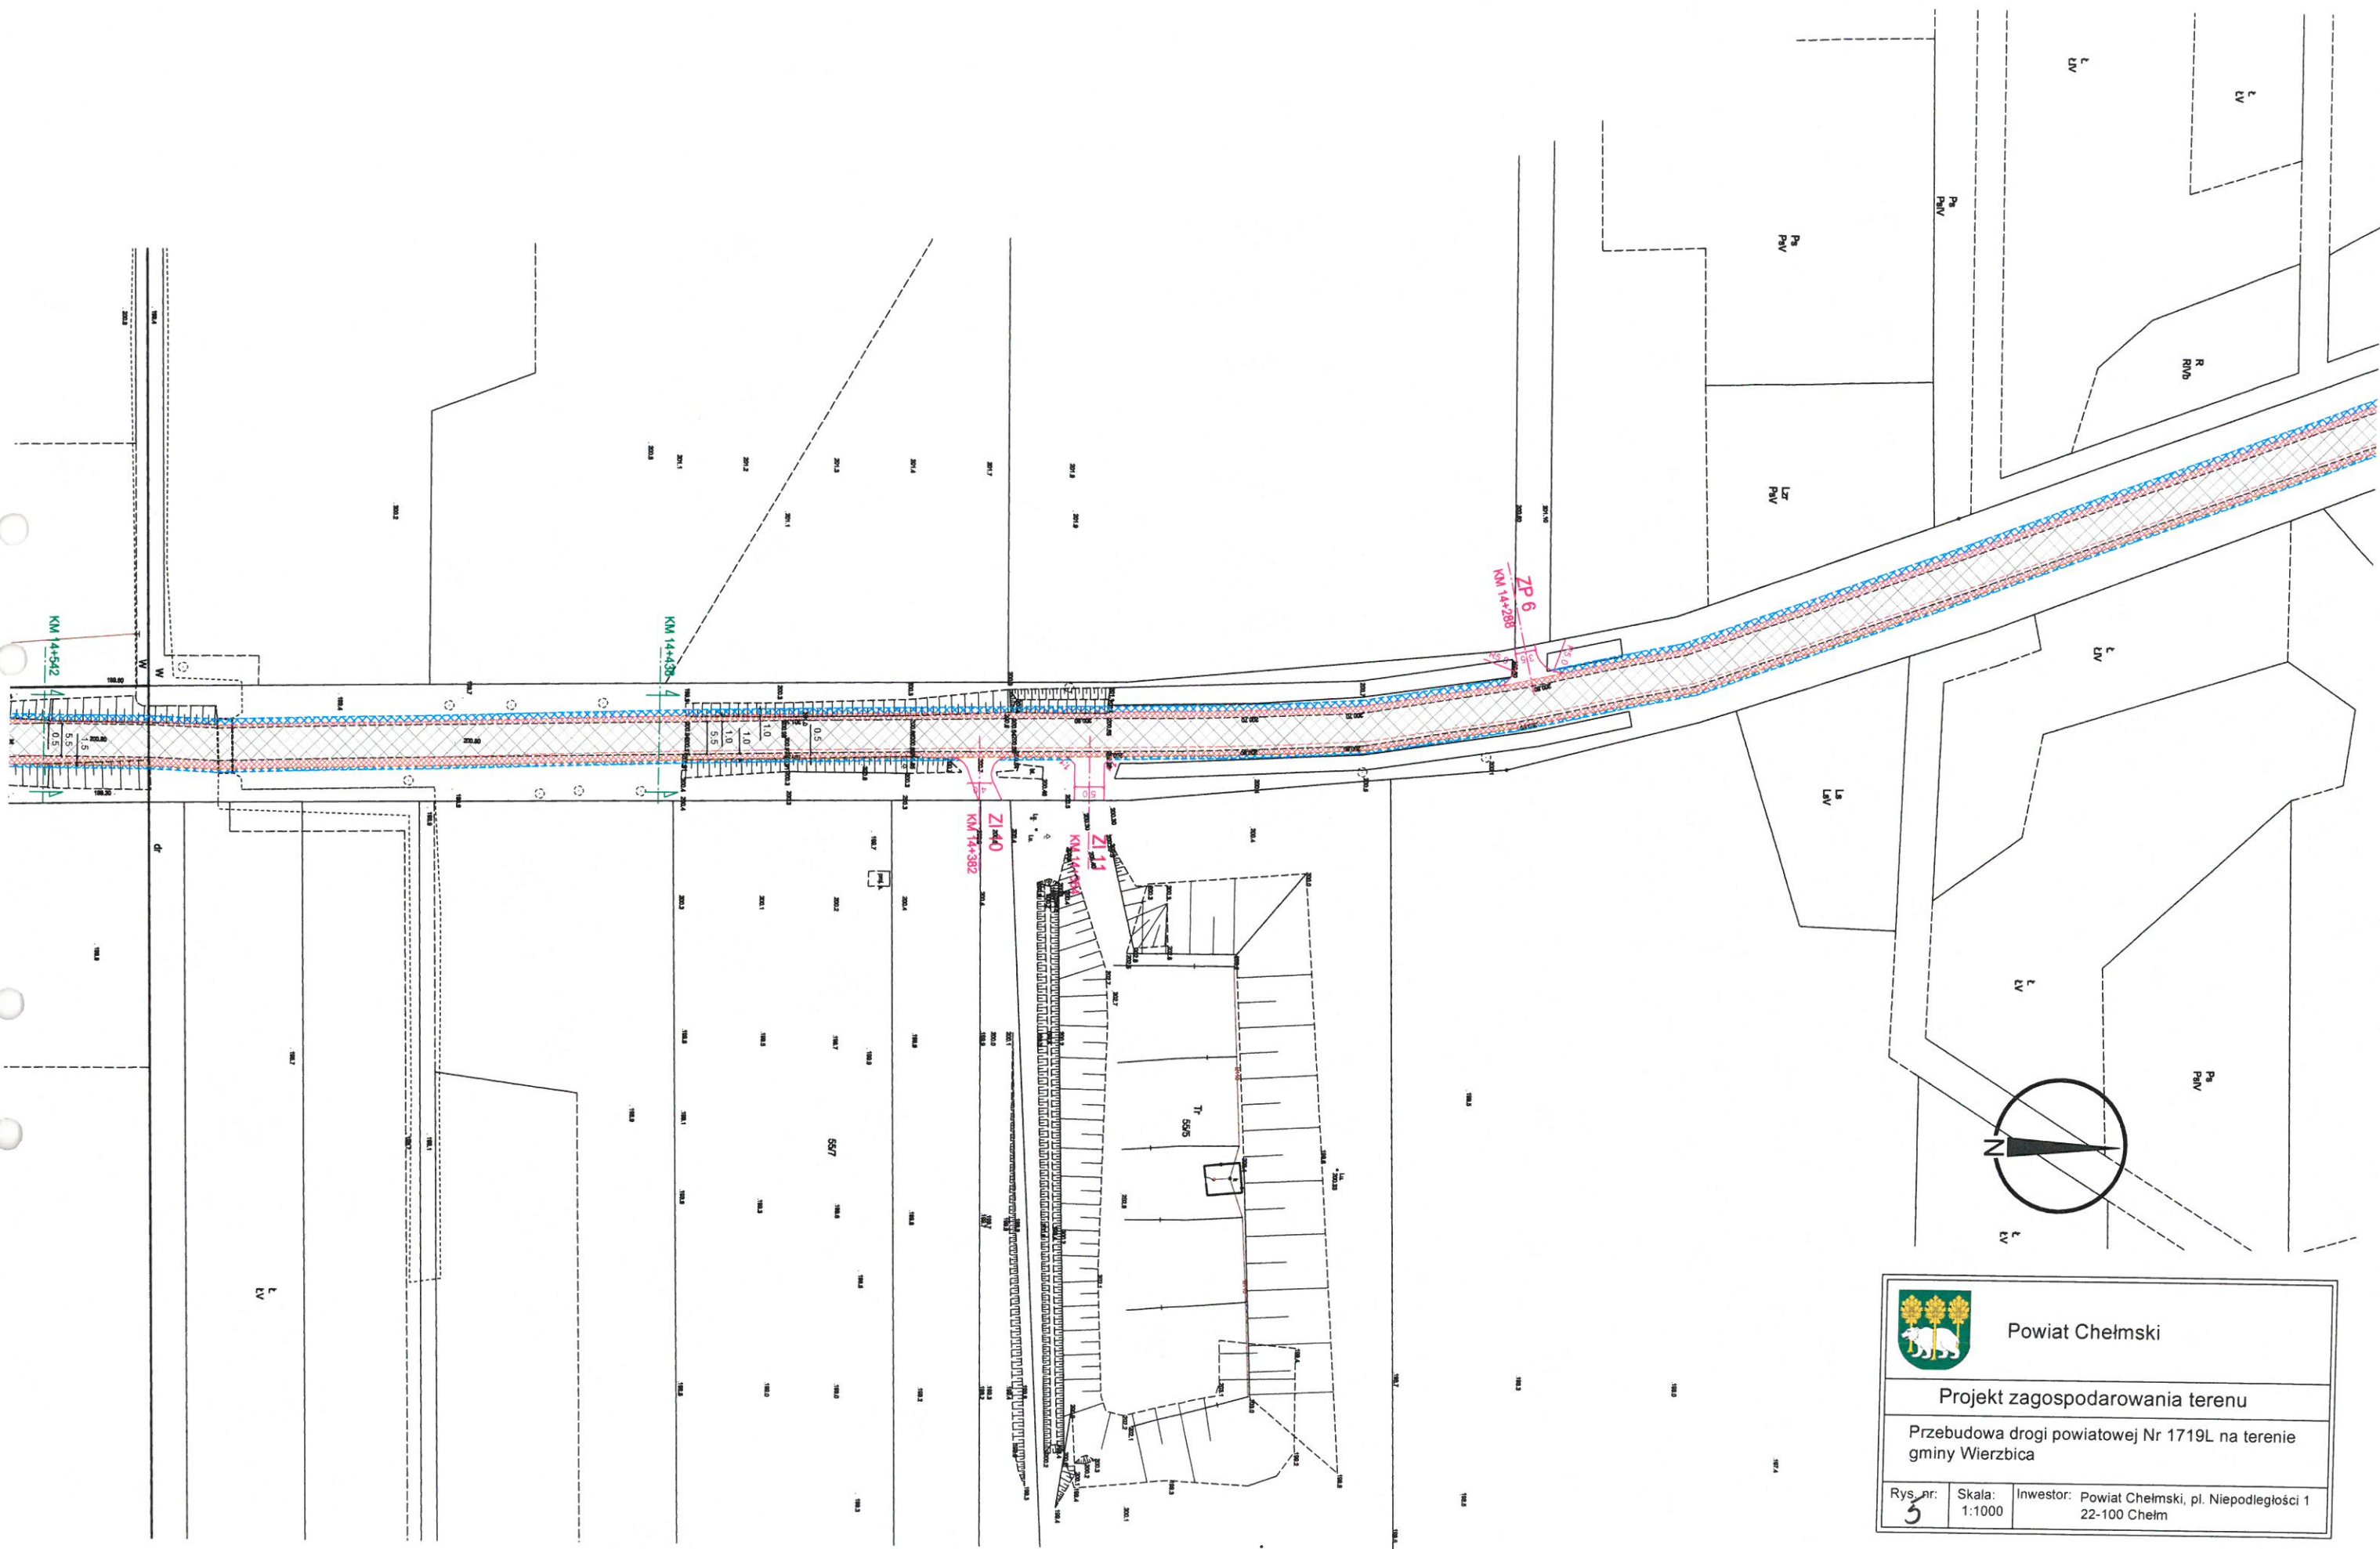

Powiat Chełmski


Projekt zagospodarowania terenu


Przebudowa drogi powiatowej Nr 1719L na terenie gminy Wierzbica

Rys. nr: 3


Skala: 1:1000


Inwestor: Powiat Chełmski, pl. Niepodległości 1 22-100 Chełm

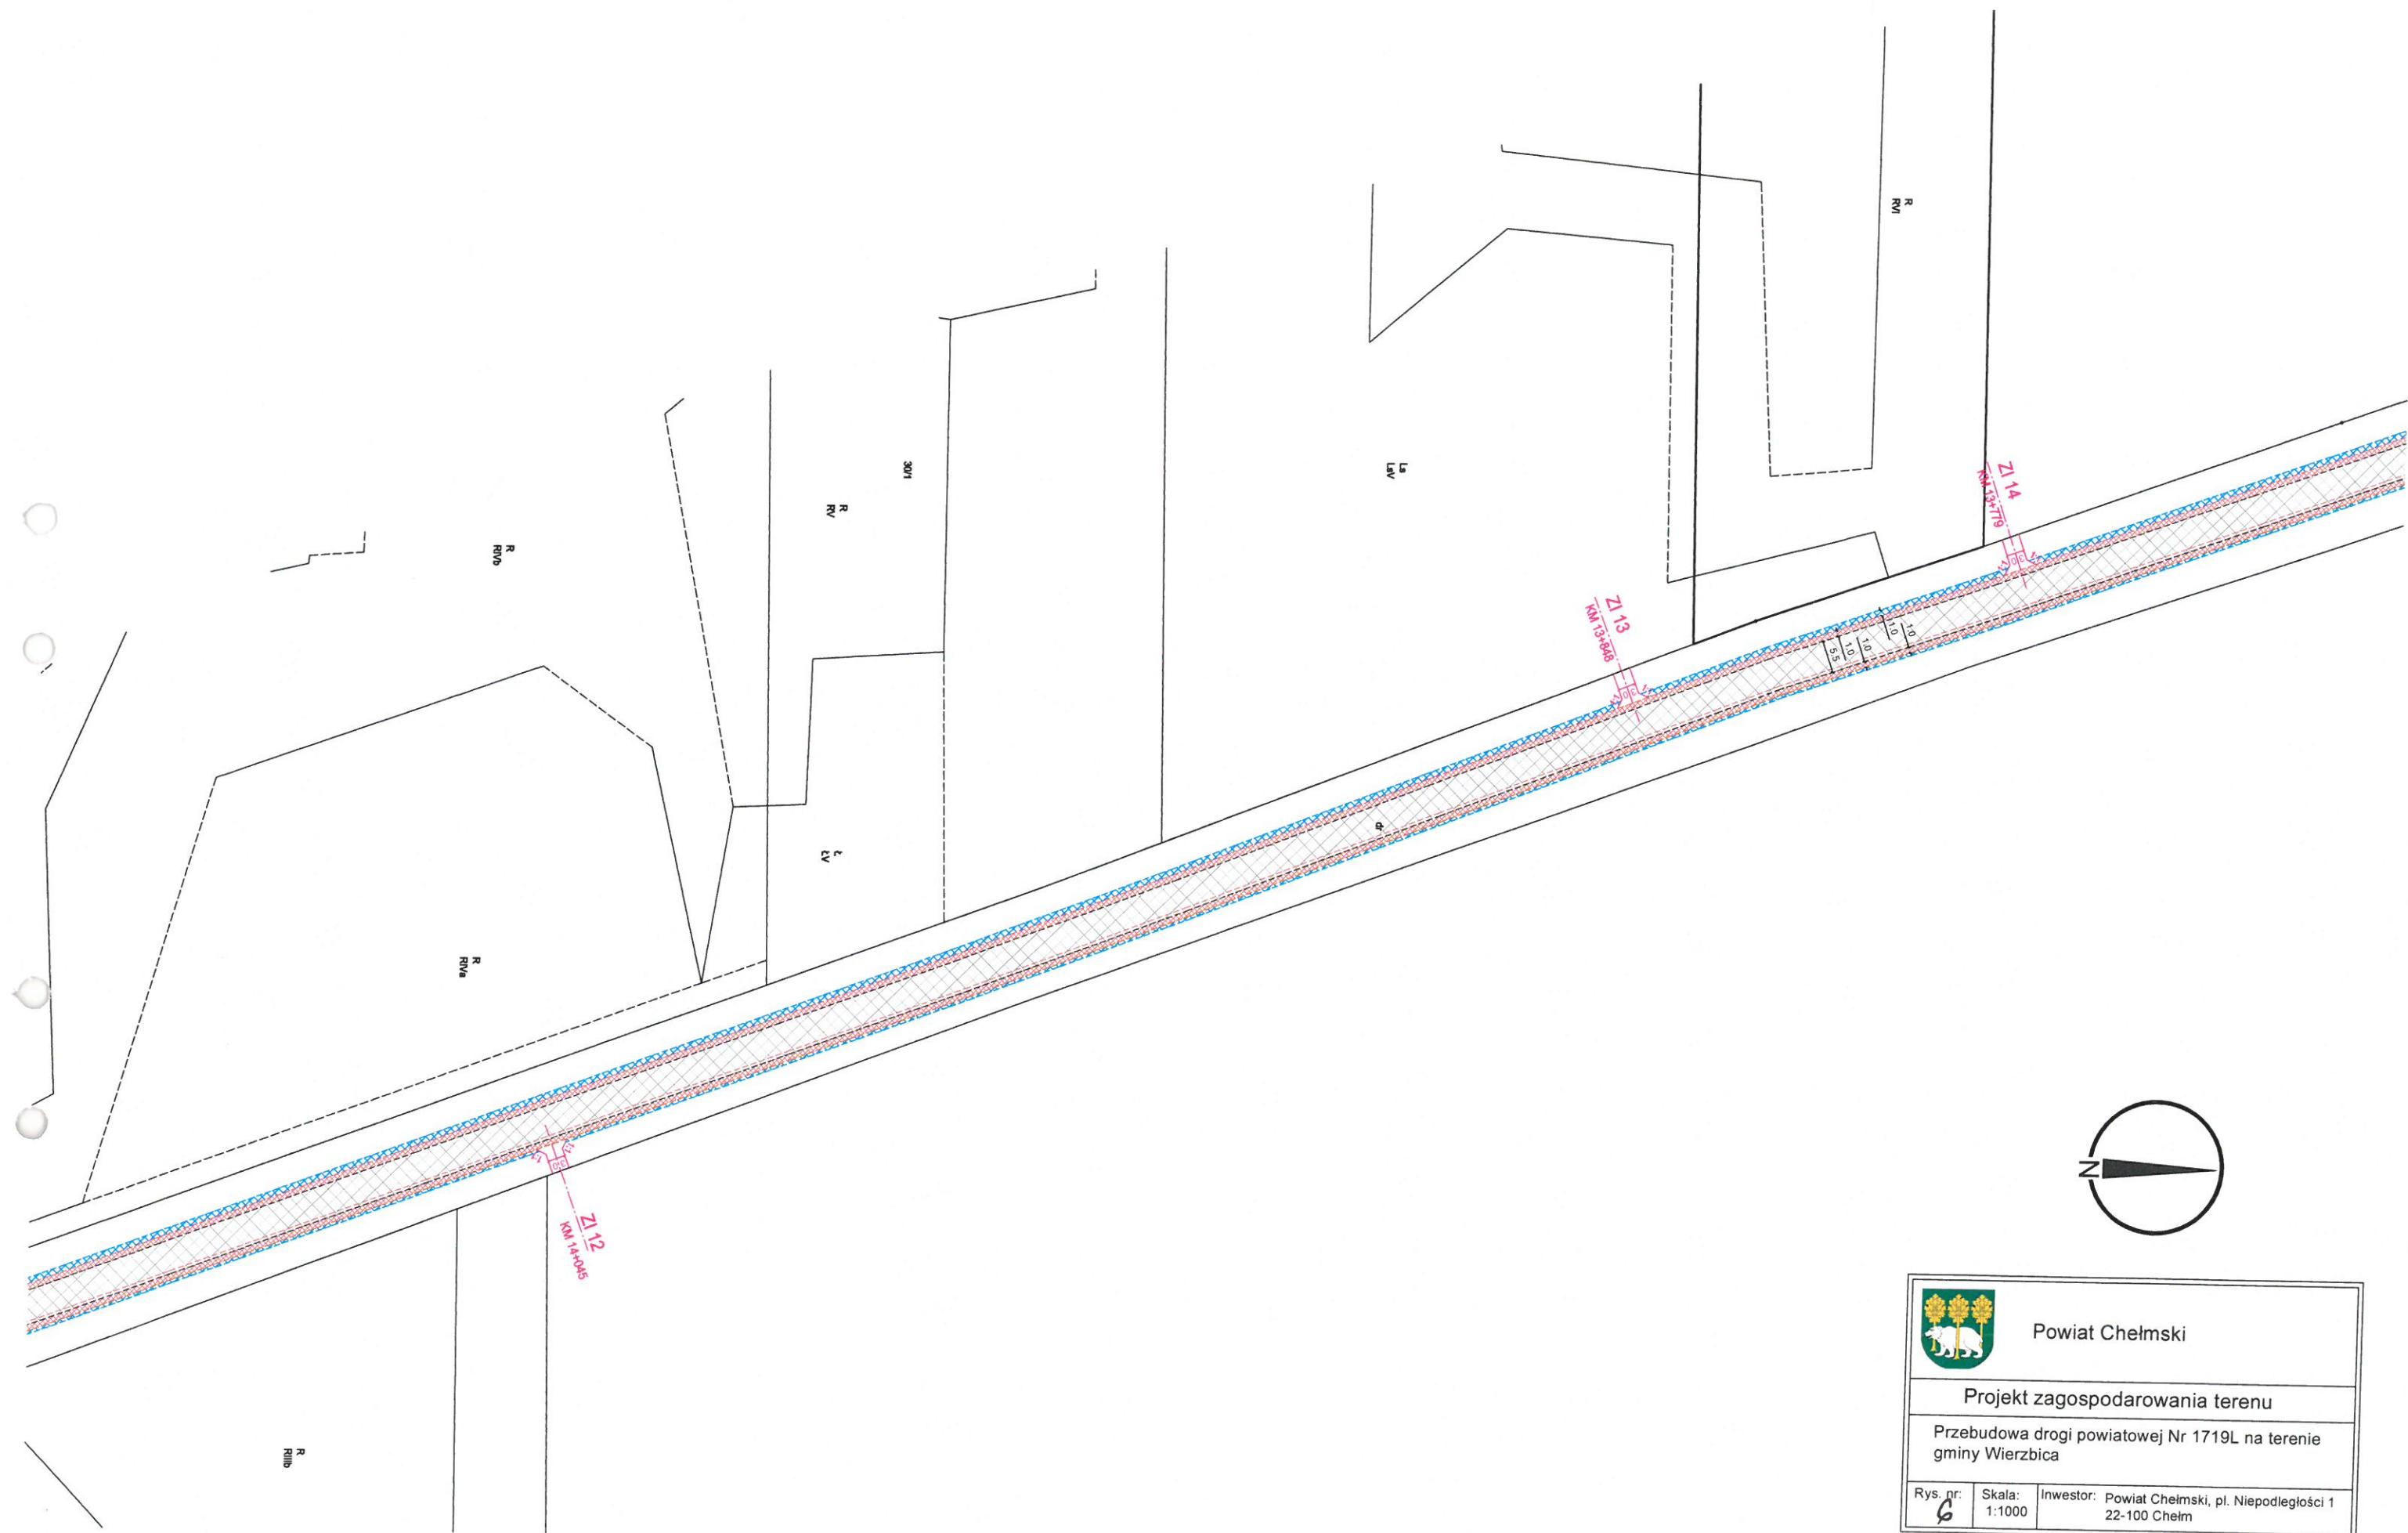

 Powiat Chełmski		
Projekt zagospodarowania terenu		
Przebudowa drogi powiatowej Nr 1719L na terenie gminy Wierzbica		
Rys. nr: <b>6</b>	Skala: 1:1000	Inwestor: Powiat Chełmski, pl. Niepodległości 1 22-100 Chełm





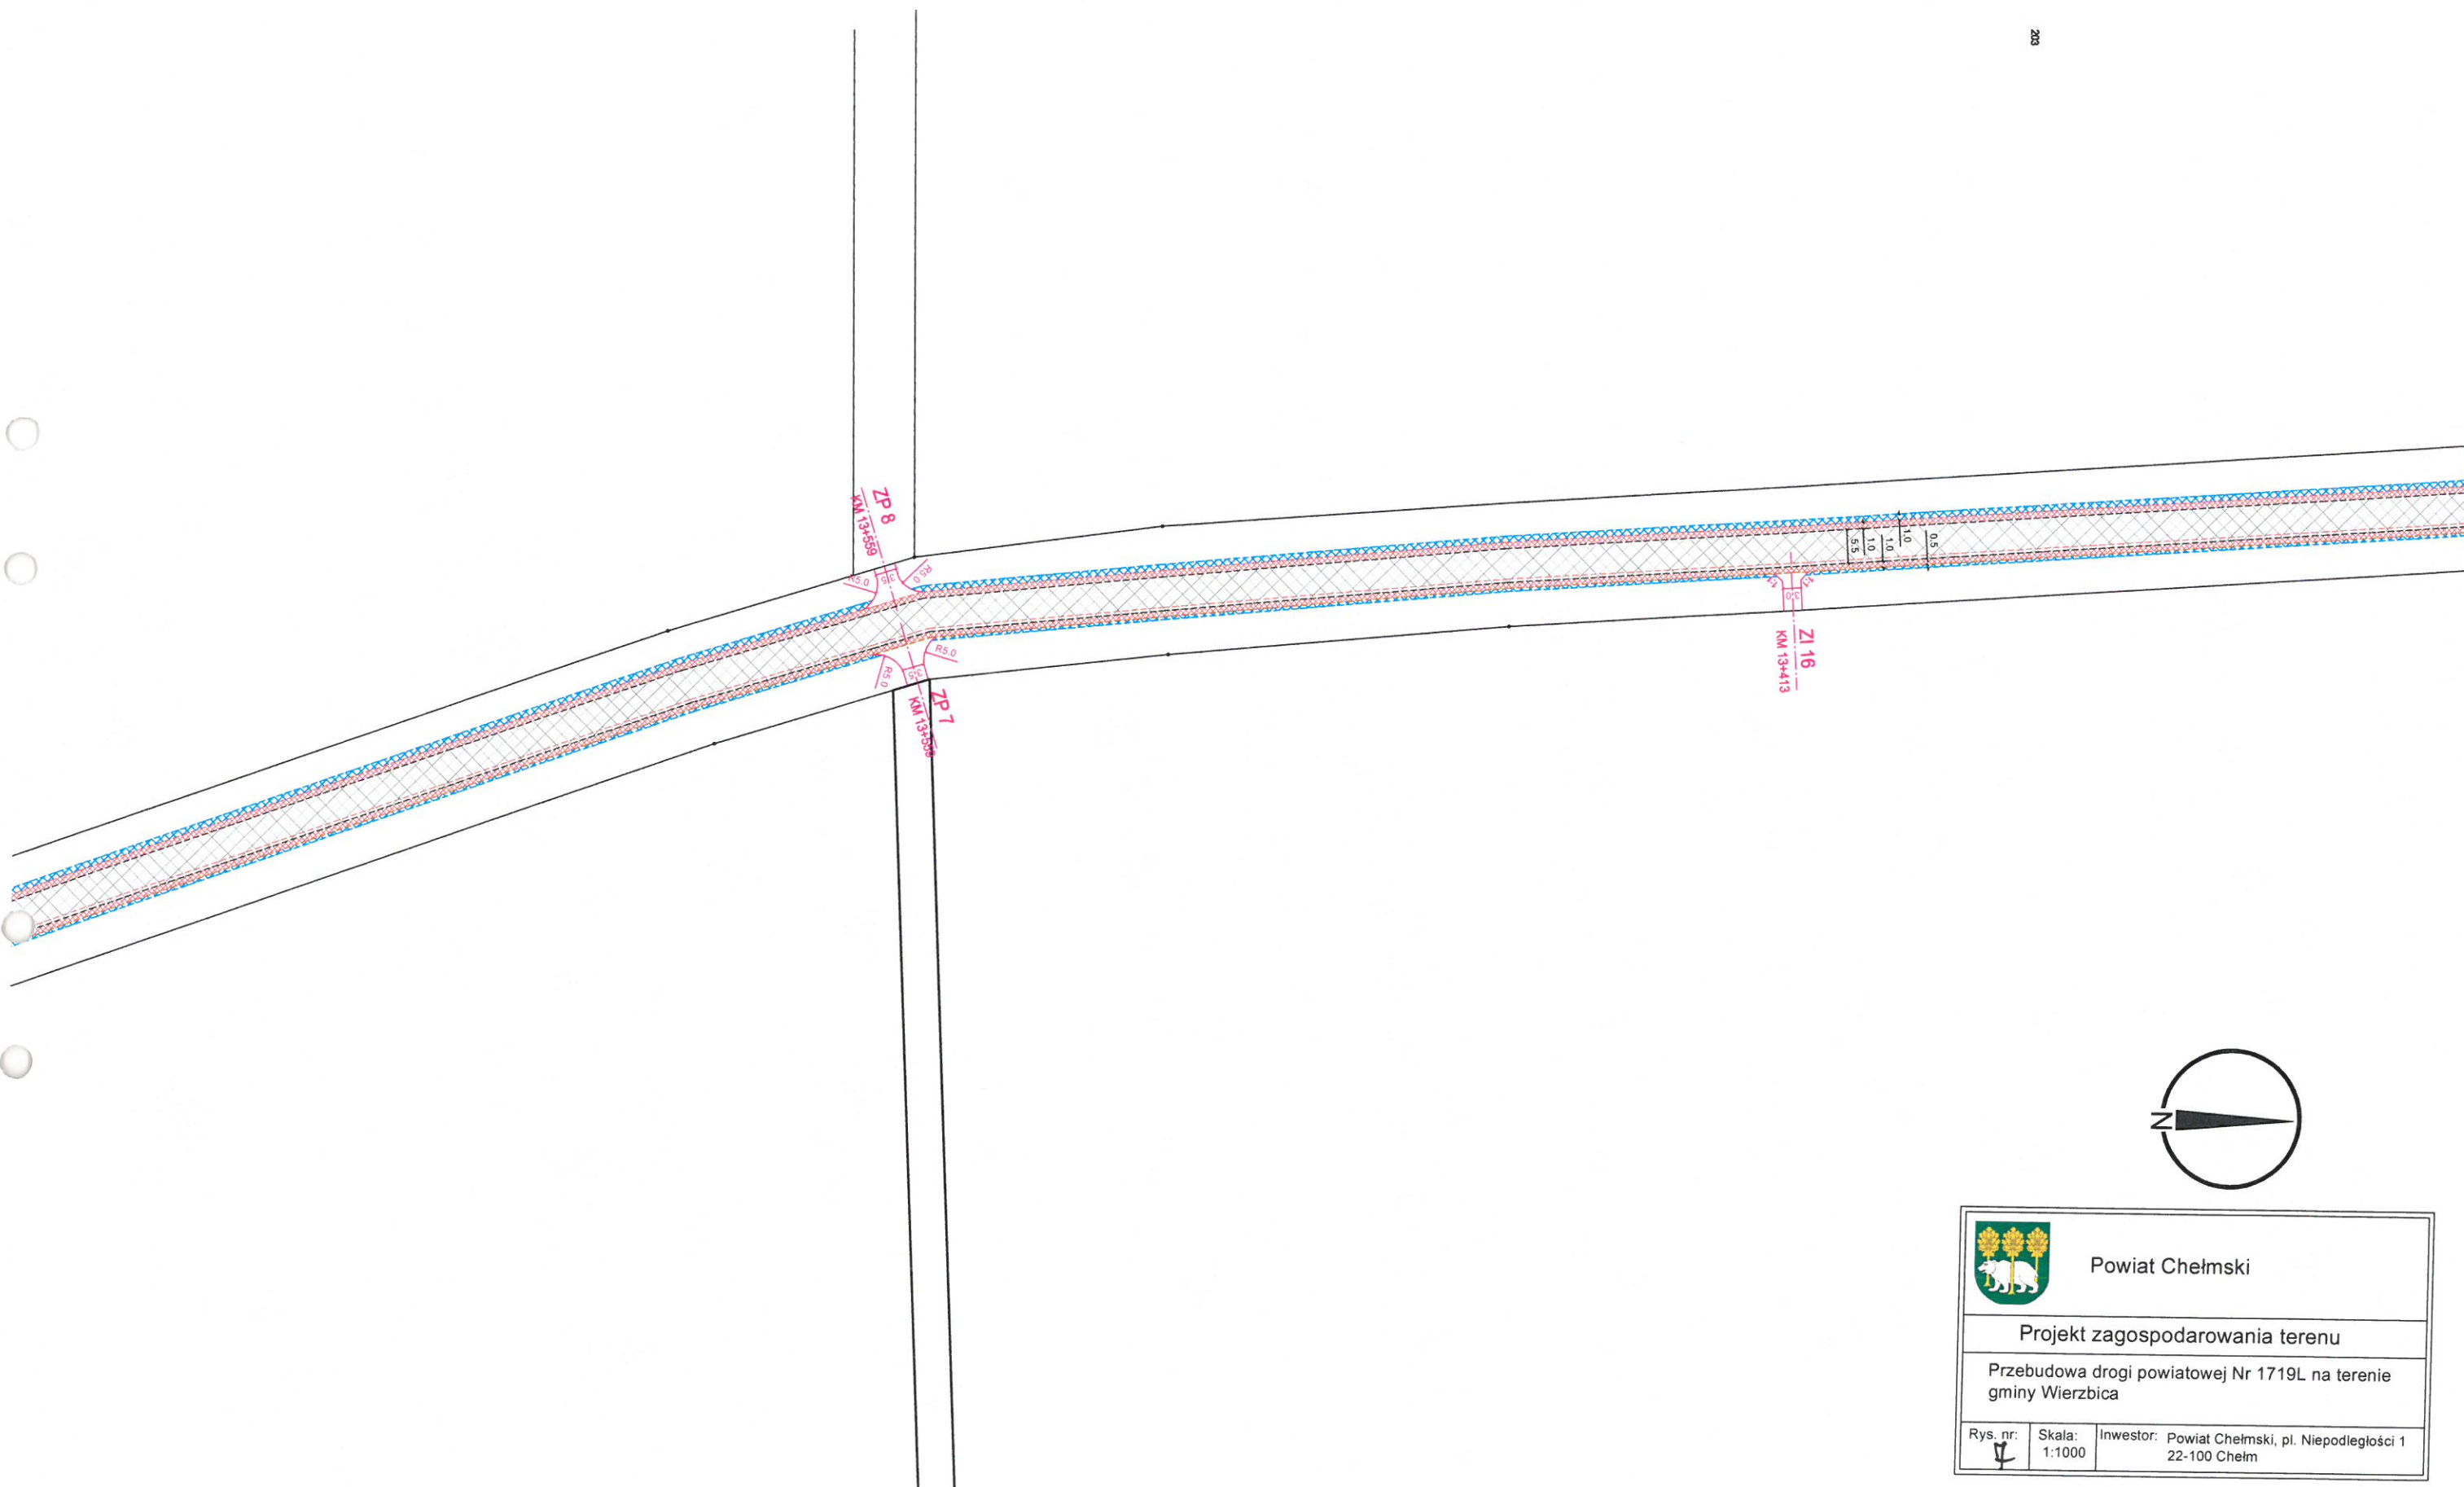


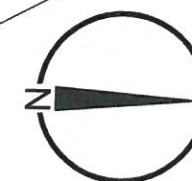
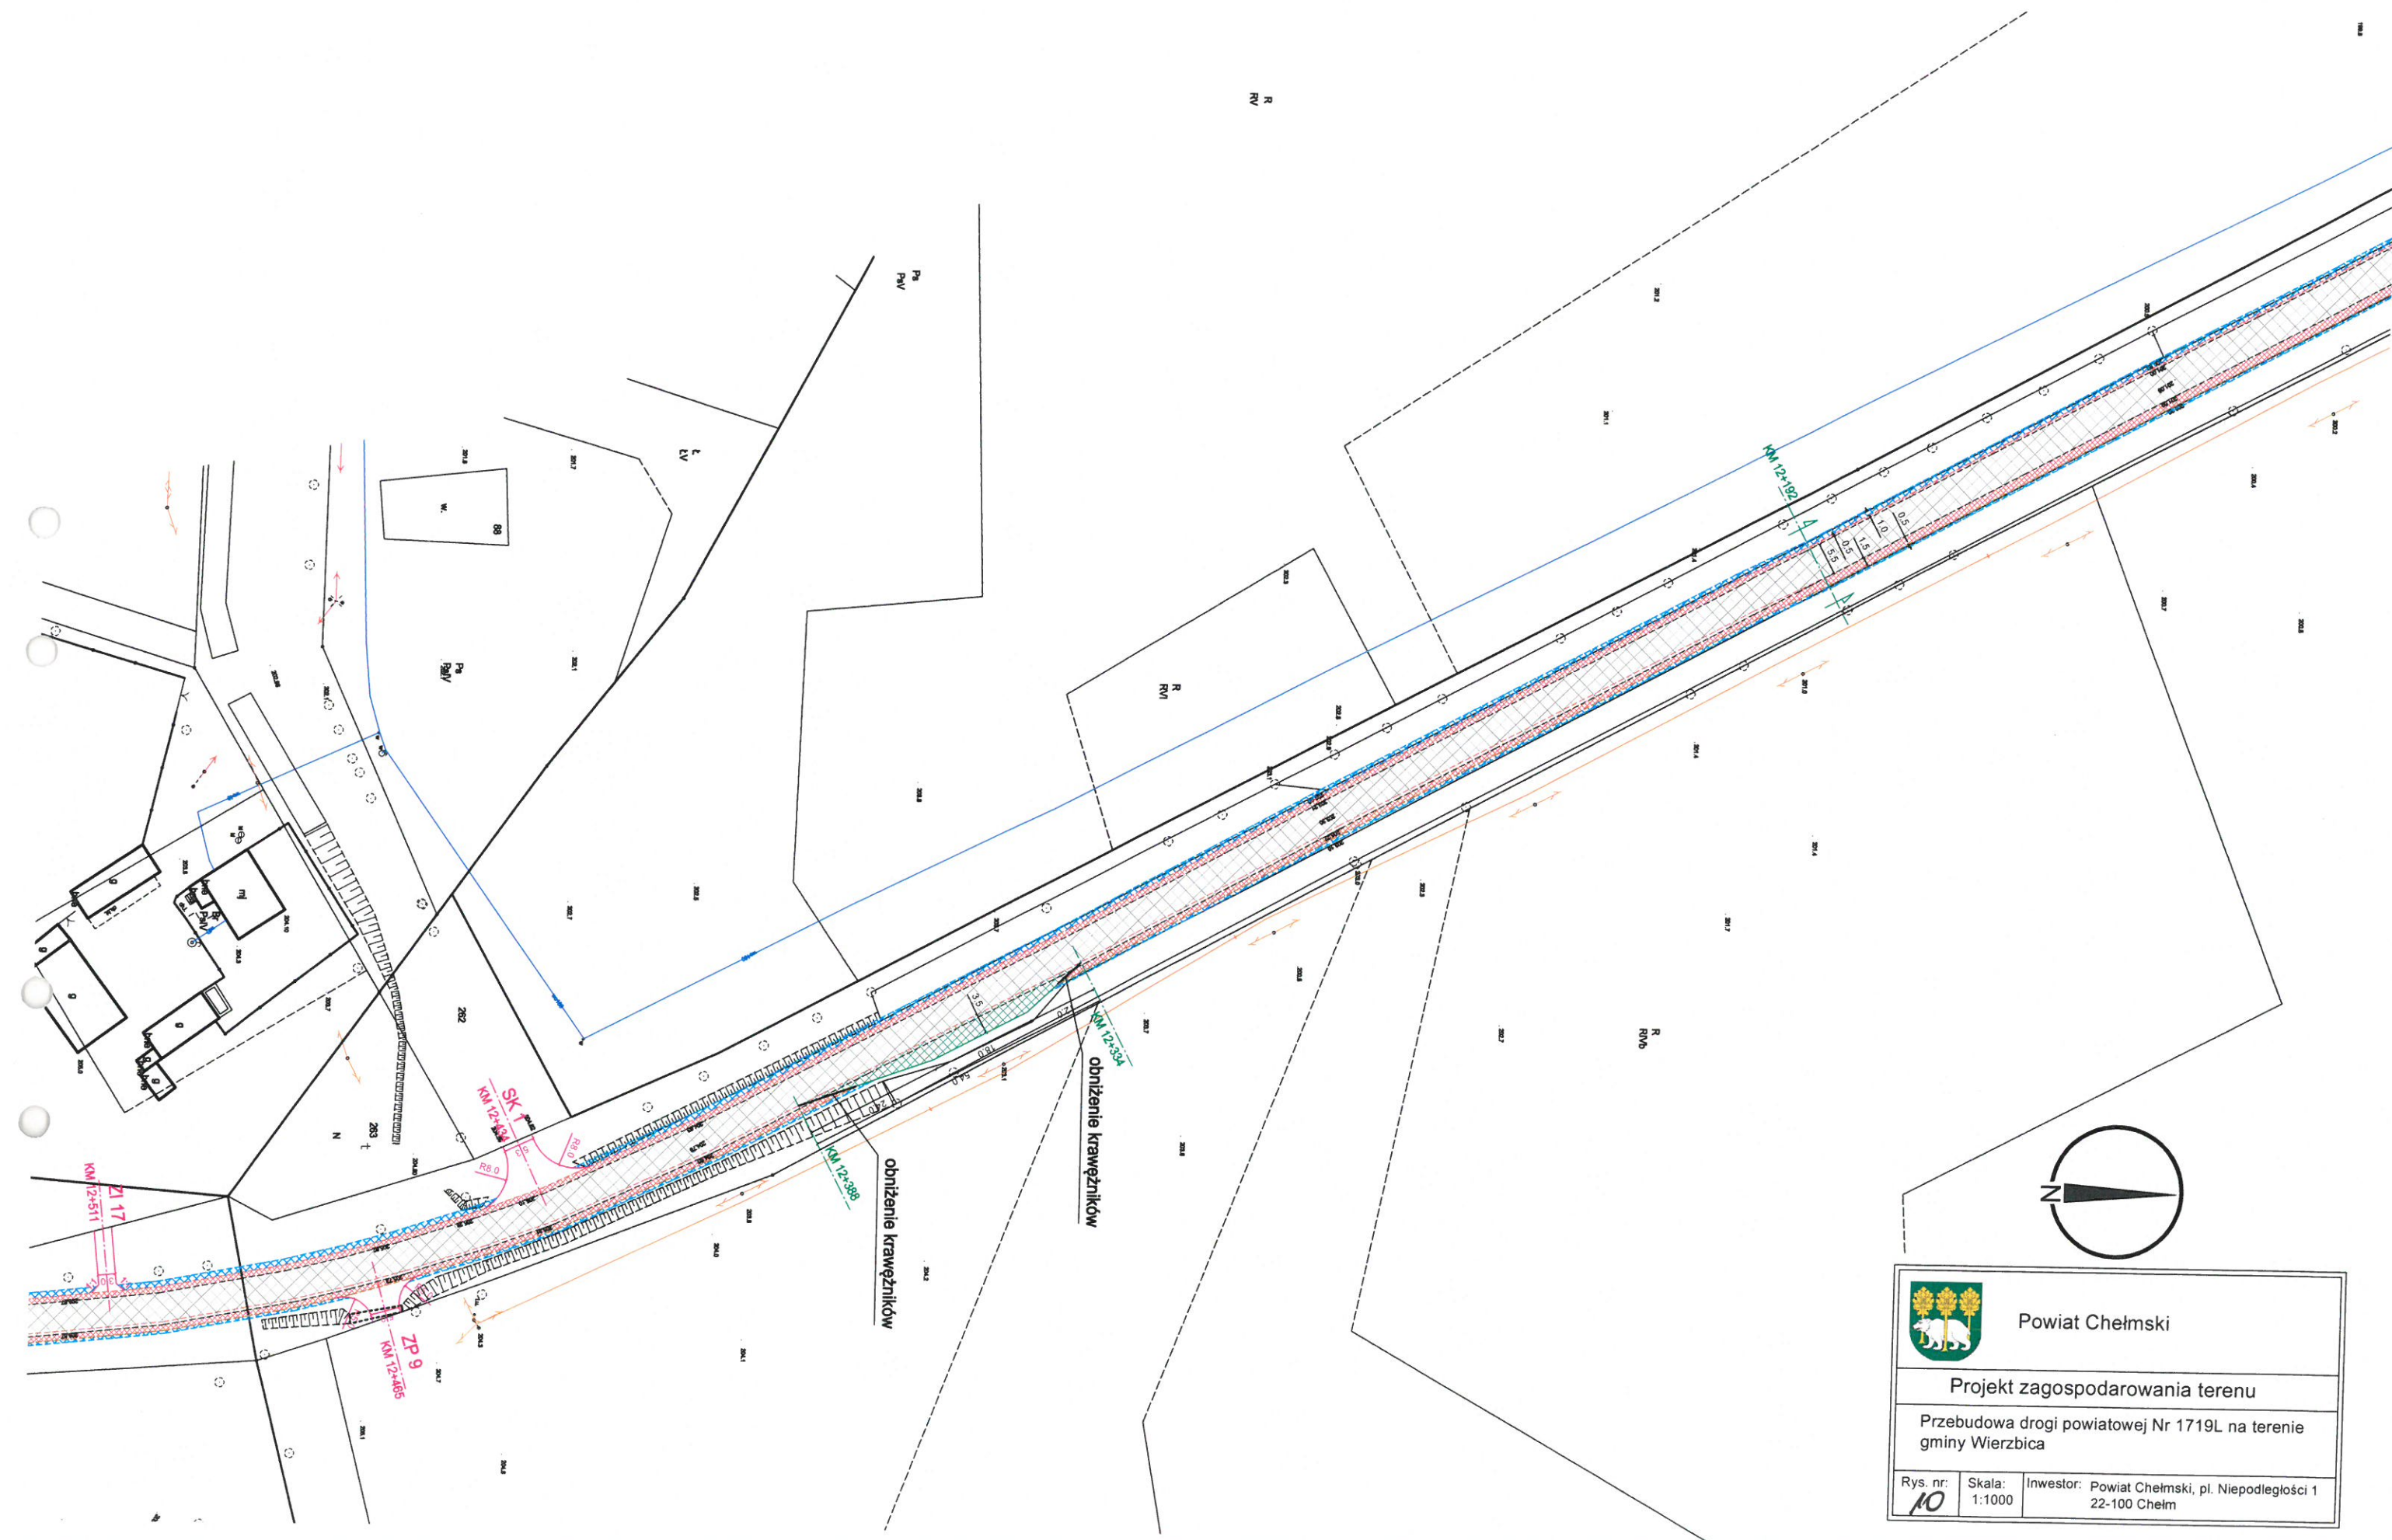
		
Powiat Chełmski		
Projekt zagospodarowania terenu		
Przebudowa drogi powiatowej Nr 1719L na terenie gminy Wierzbica		
Rys. nr: 7	Skala: 1:1000	Inwestor: Powiat Chełmski, pl. Niepodległości 1 22-100 Chełm





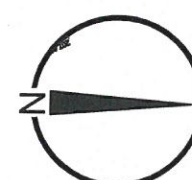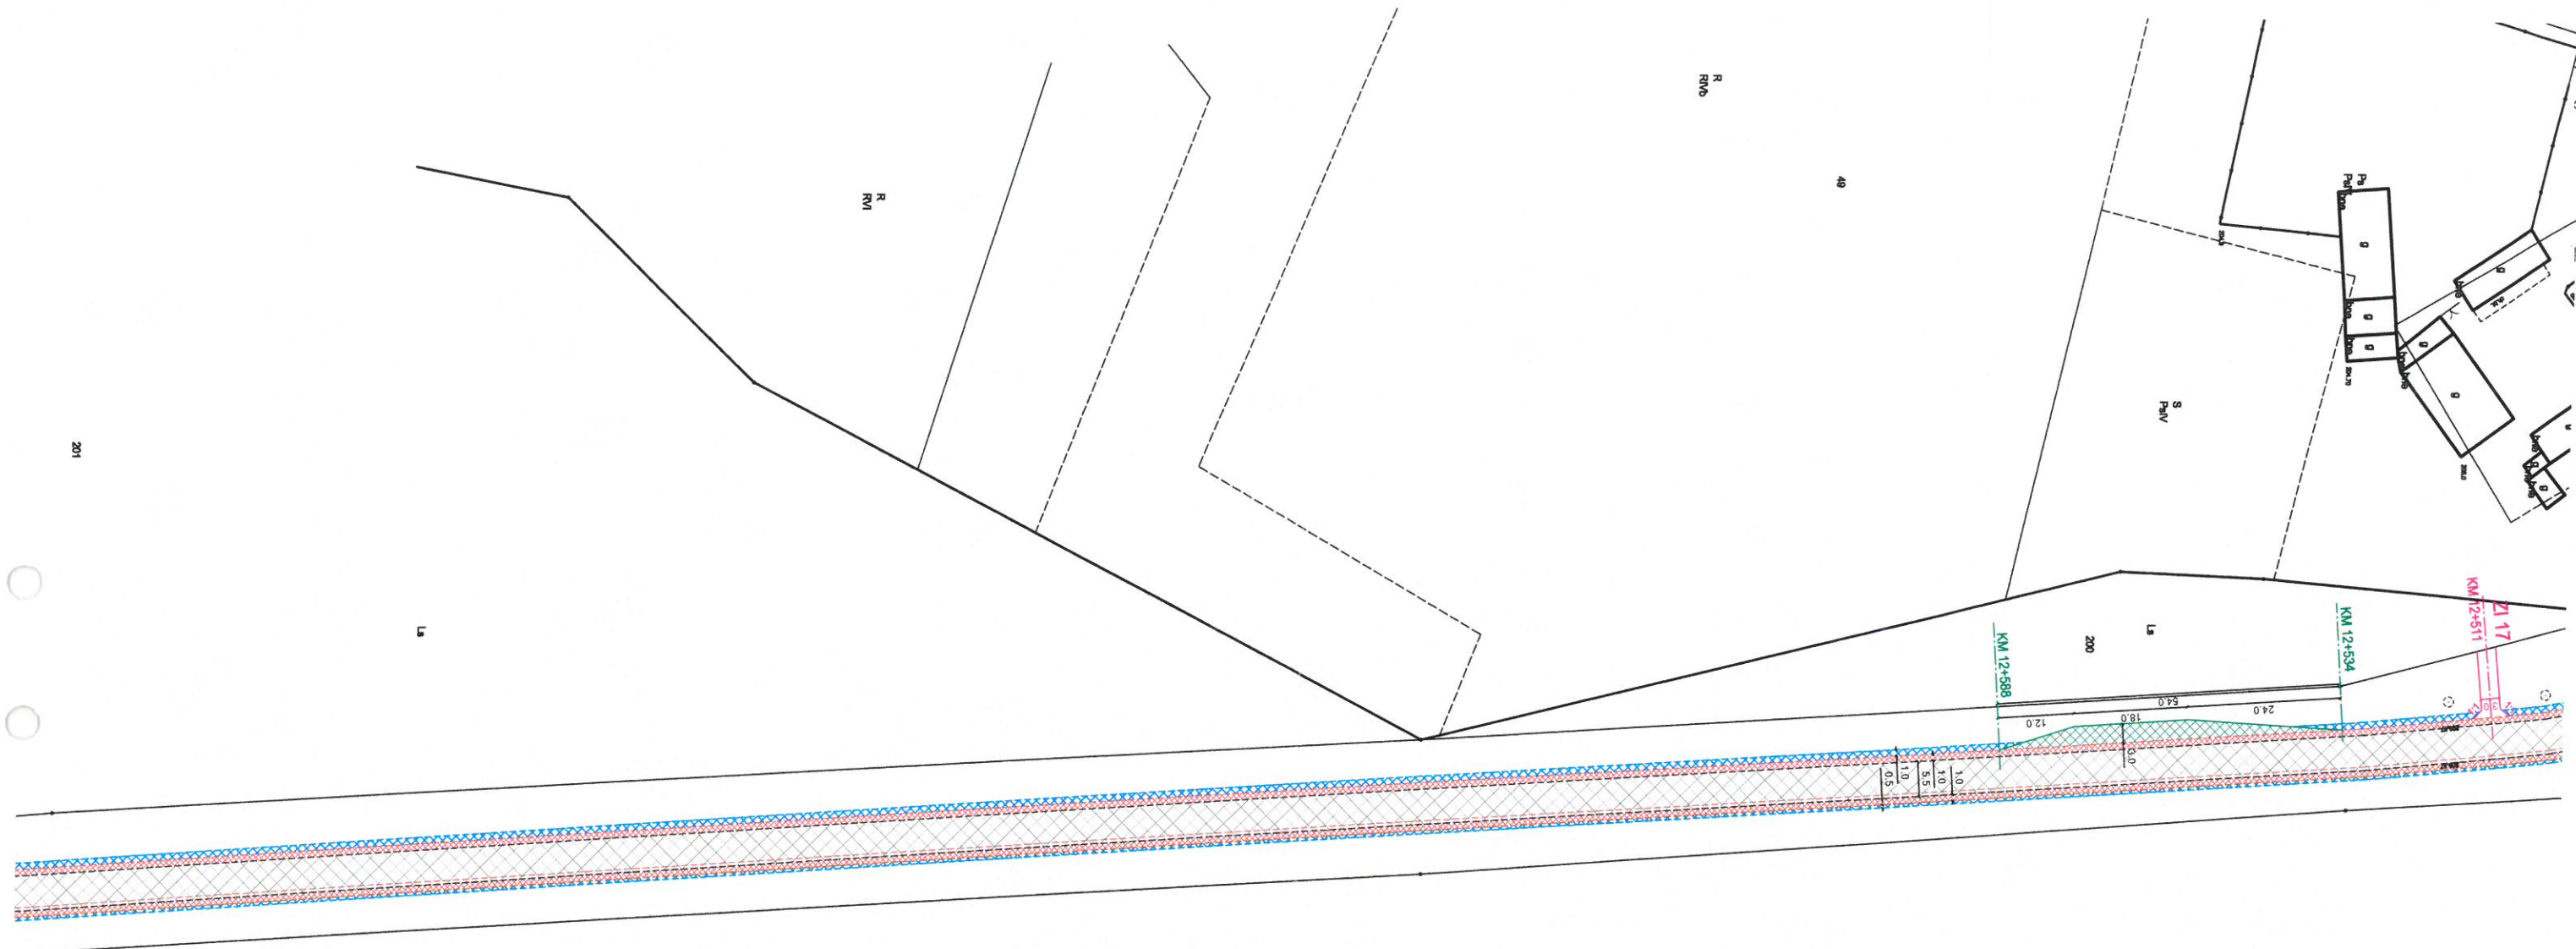


 <b>Powiat Chełmski</b>		
<b>Projekt zagospodarowania terenu</b>		
Przebudowa drogi powiatowej Nr 1719L na terenie gminy Wierzbica		
Rys. nr: <b>9</b>	Skala: 1:1000	Inwestor: Powiat Chełmski, pl. Niepodległości 1 22-100 Chełm




		
Powiat Chełmski		
Projekt zagospodarowania terenu		
Przebudowa drogi powiatowej Nr 1719L na terenie gminy Wierzbica		
Rys. nr: <b>10</b>	Skala: 1:1000	Inwestor: Powiat Chełmski, pl. Niepodległości 1 22-100 Chełm










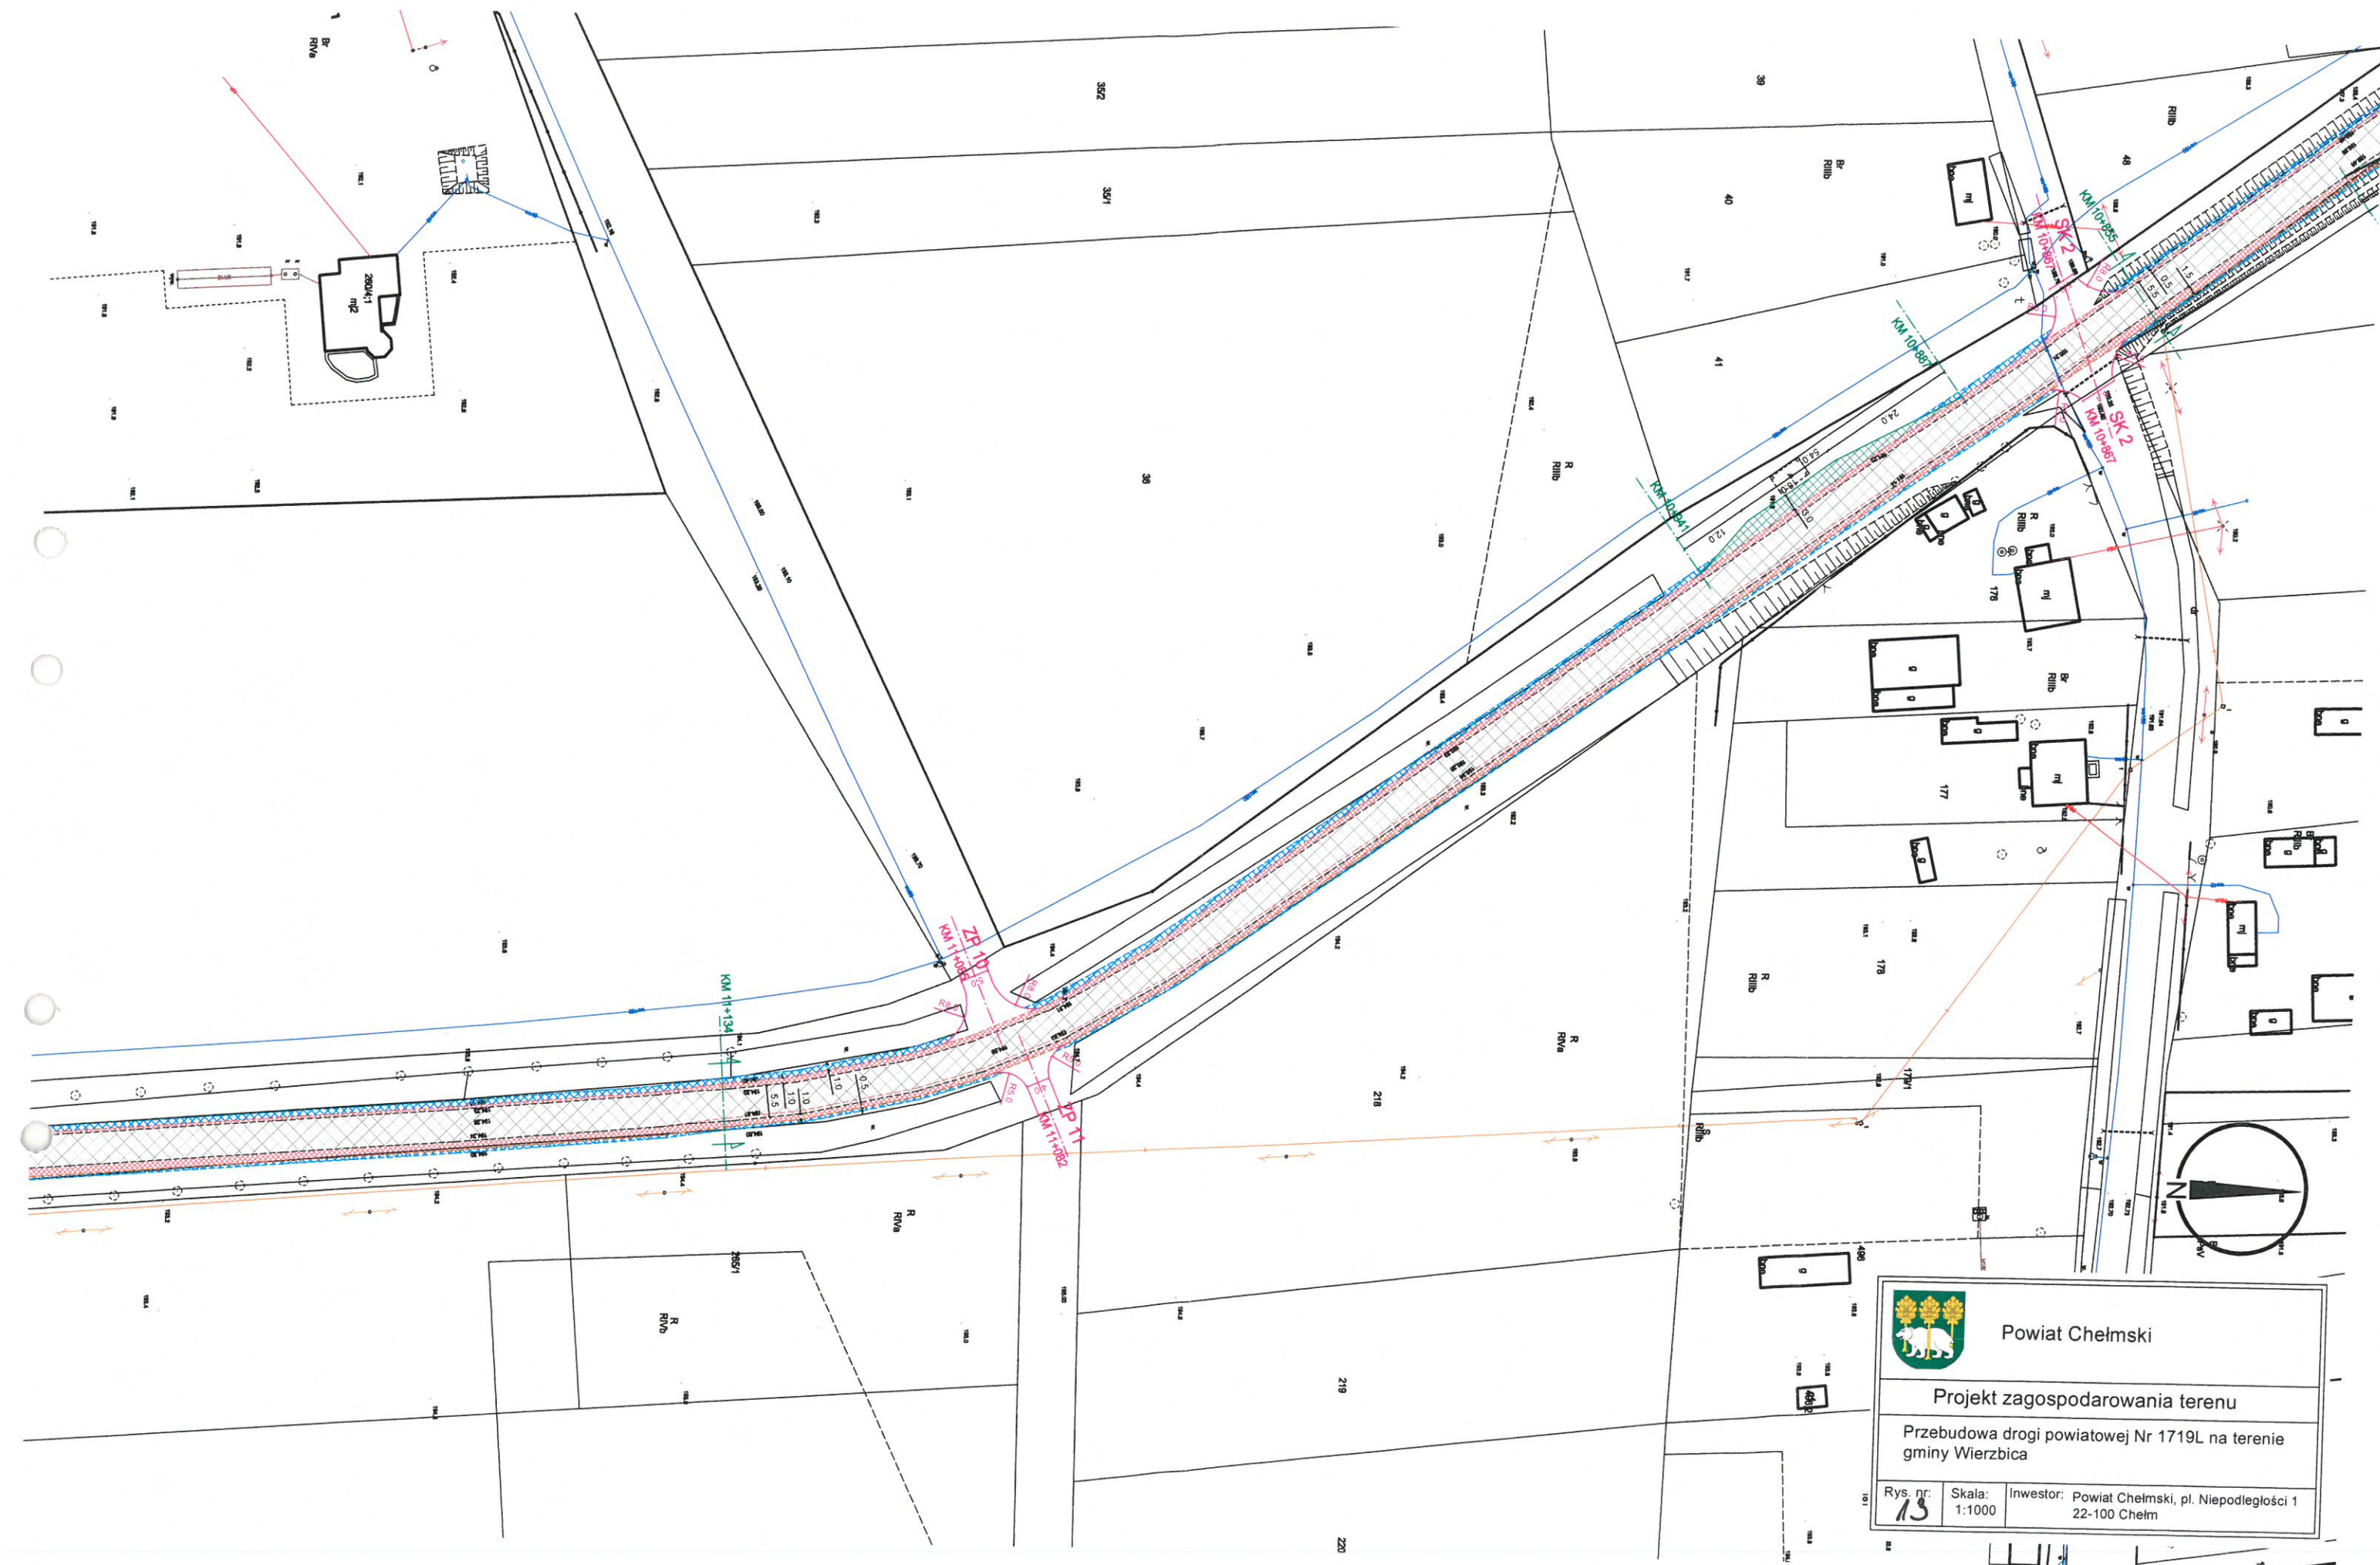



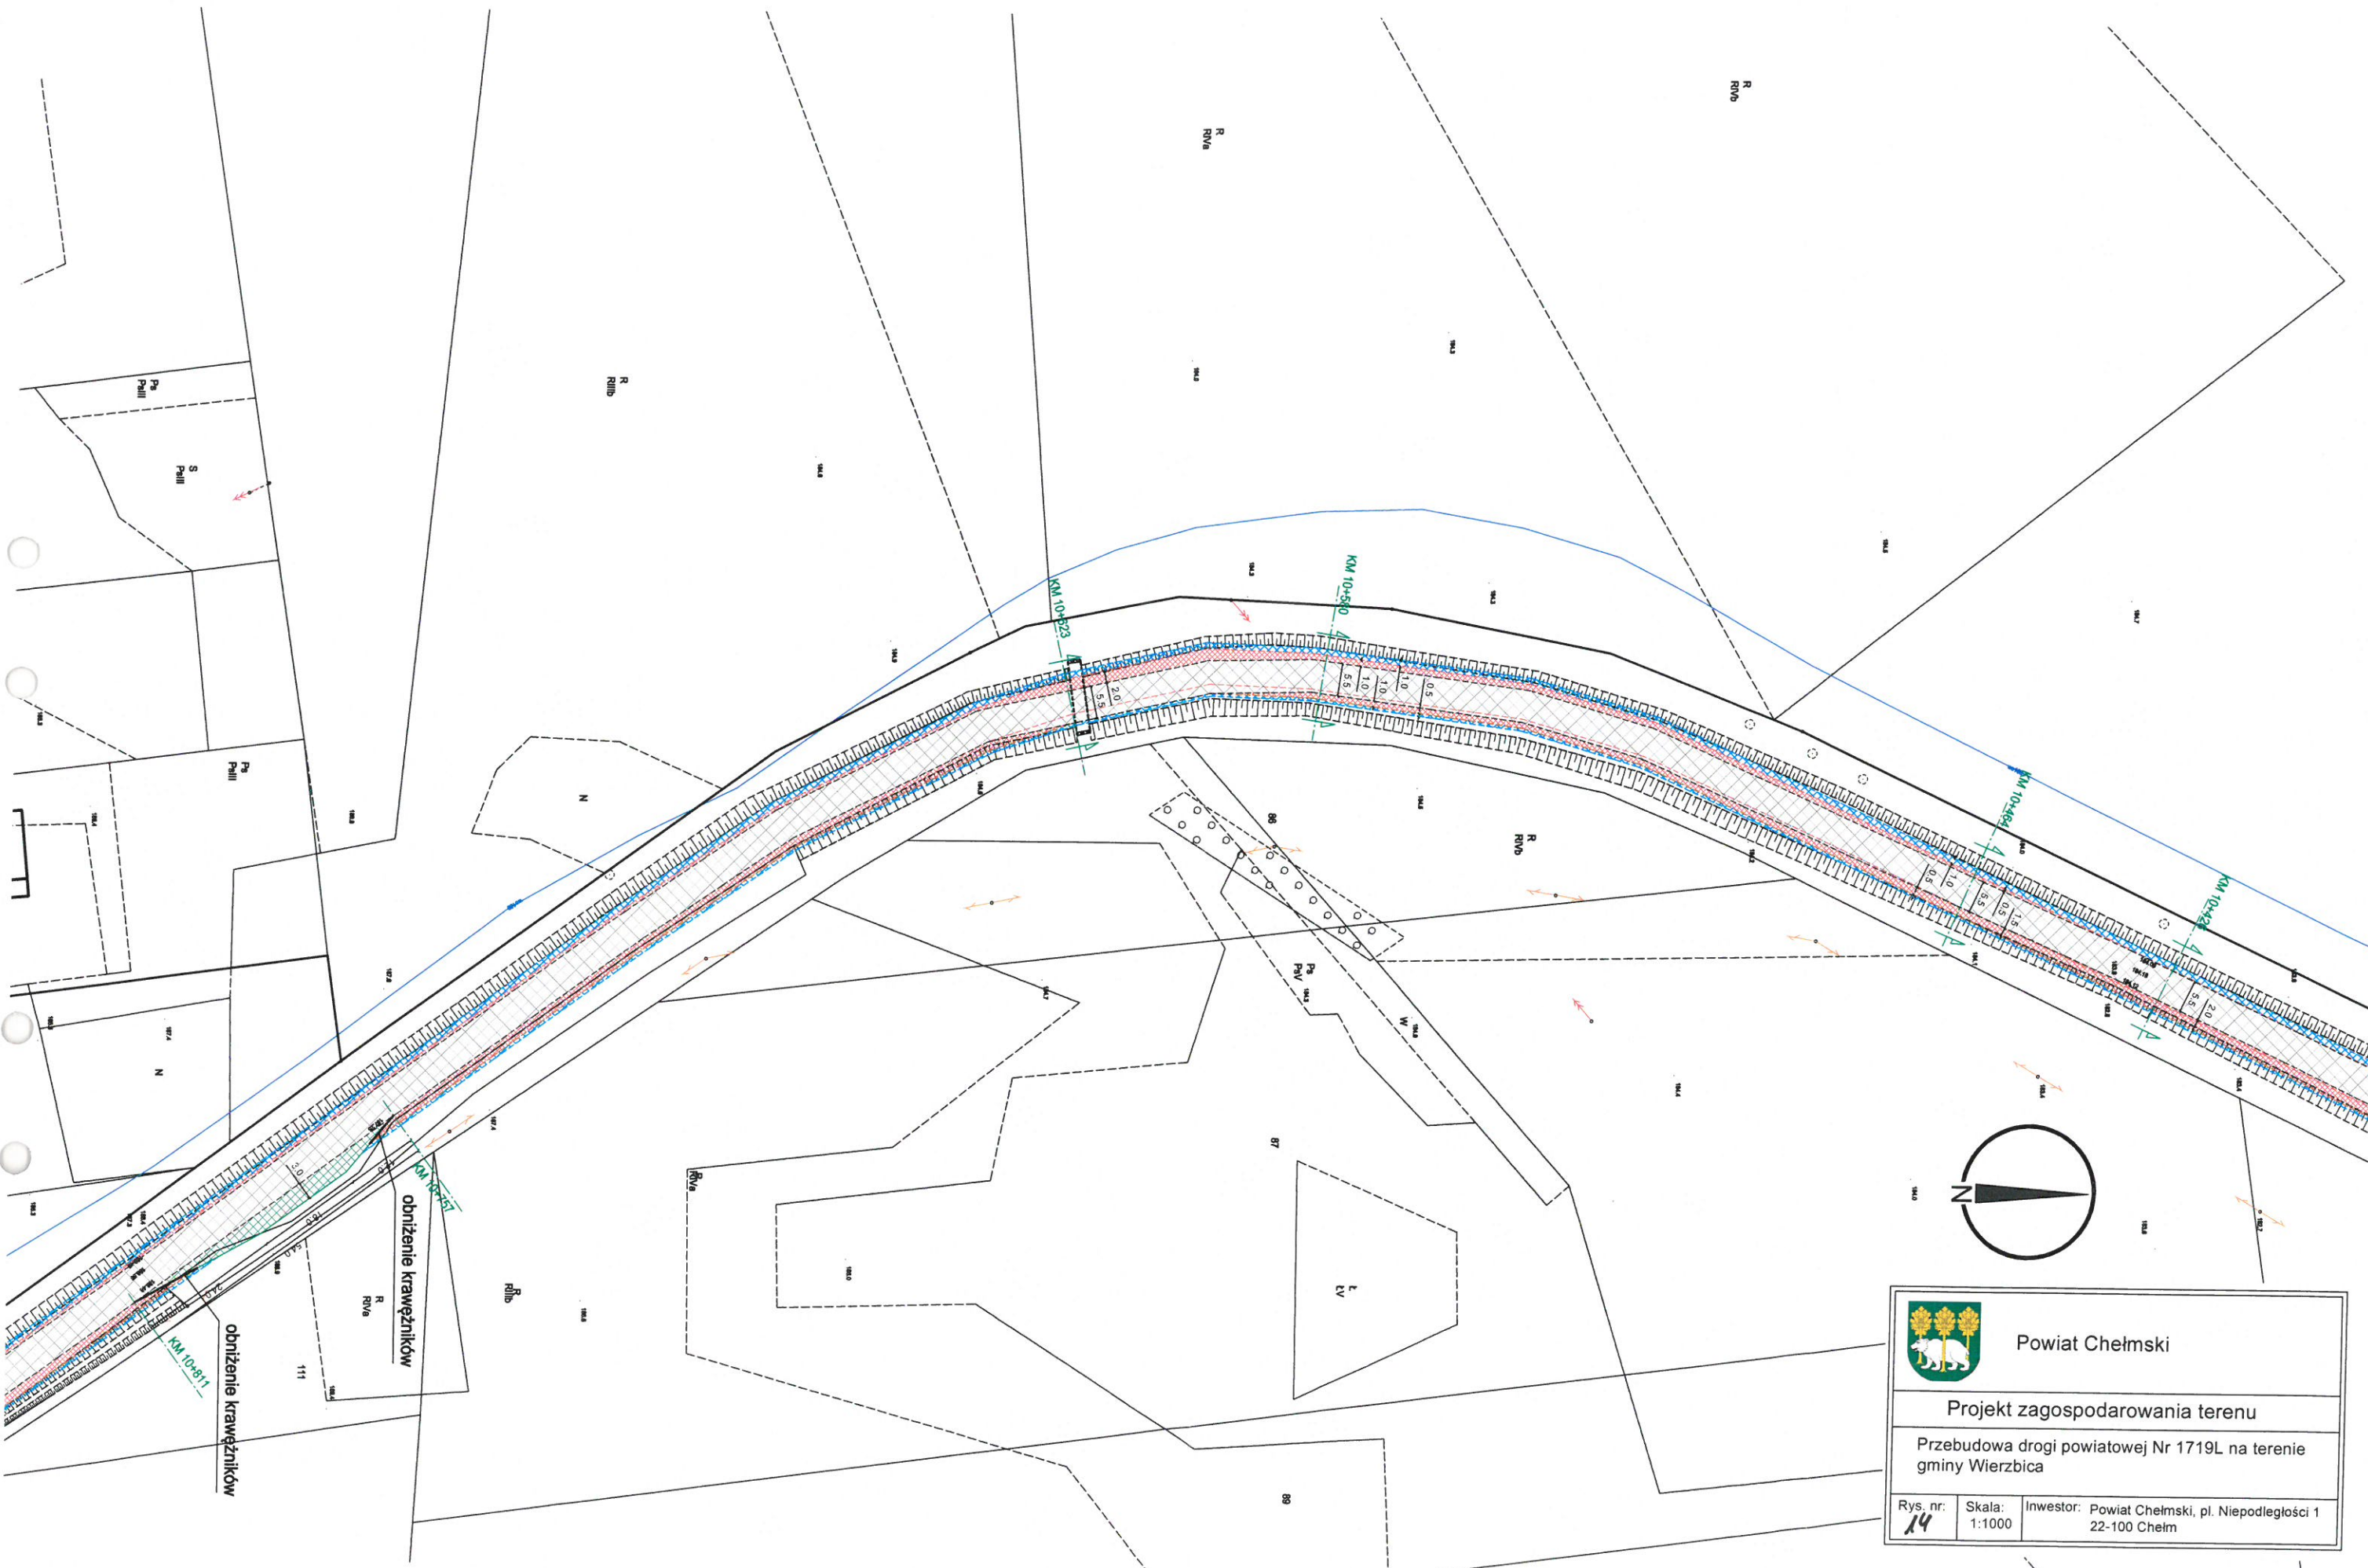




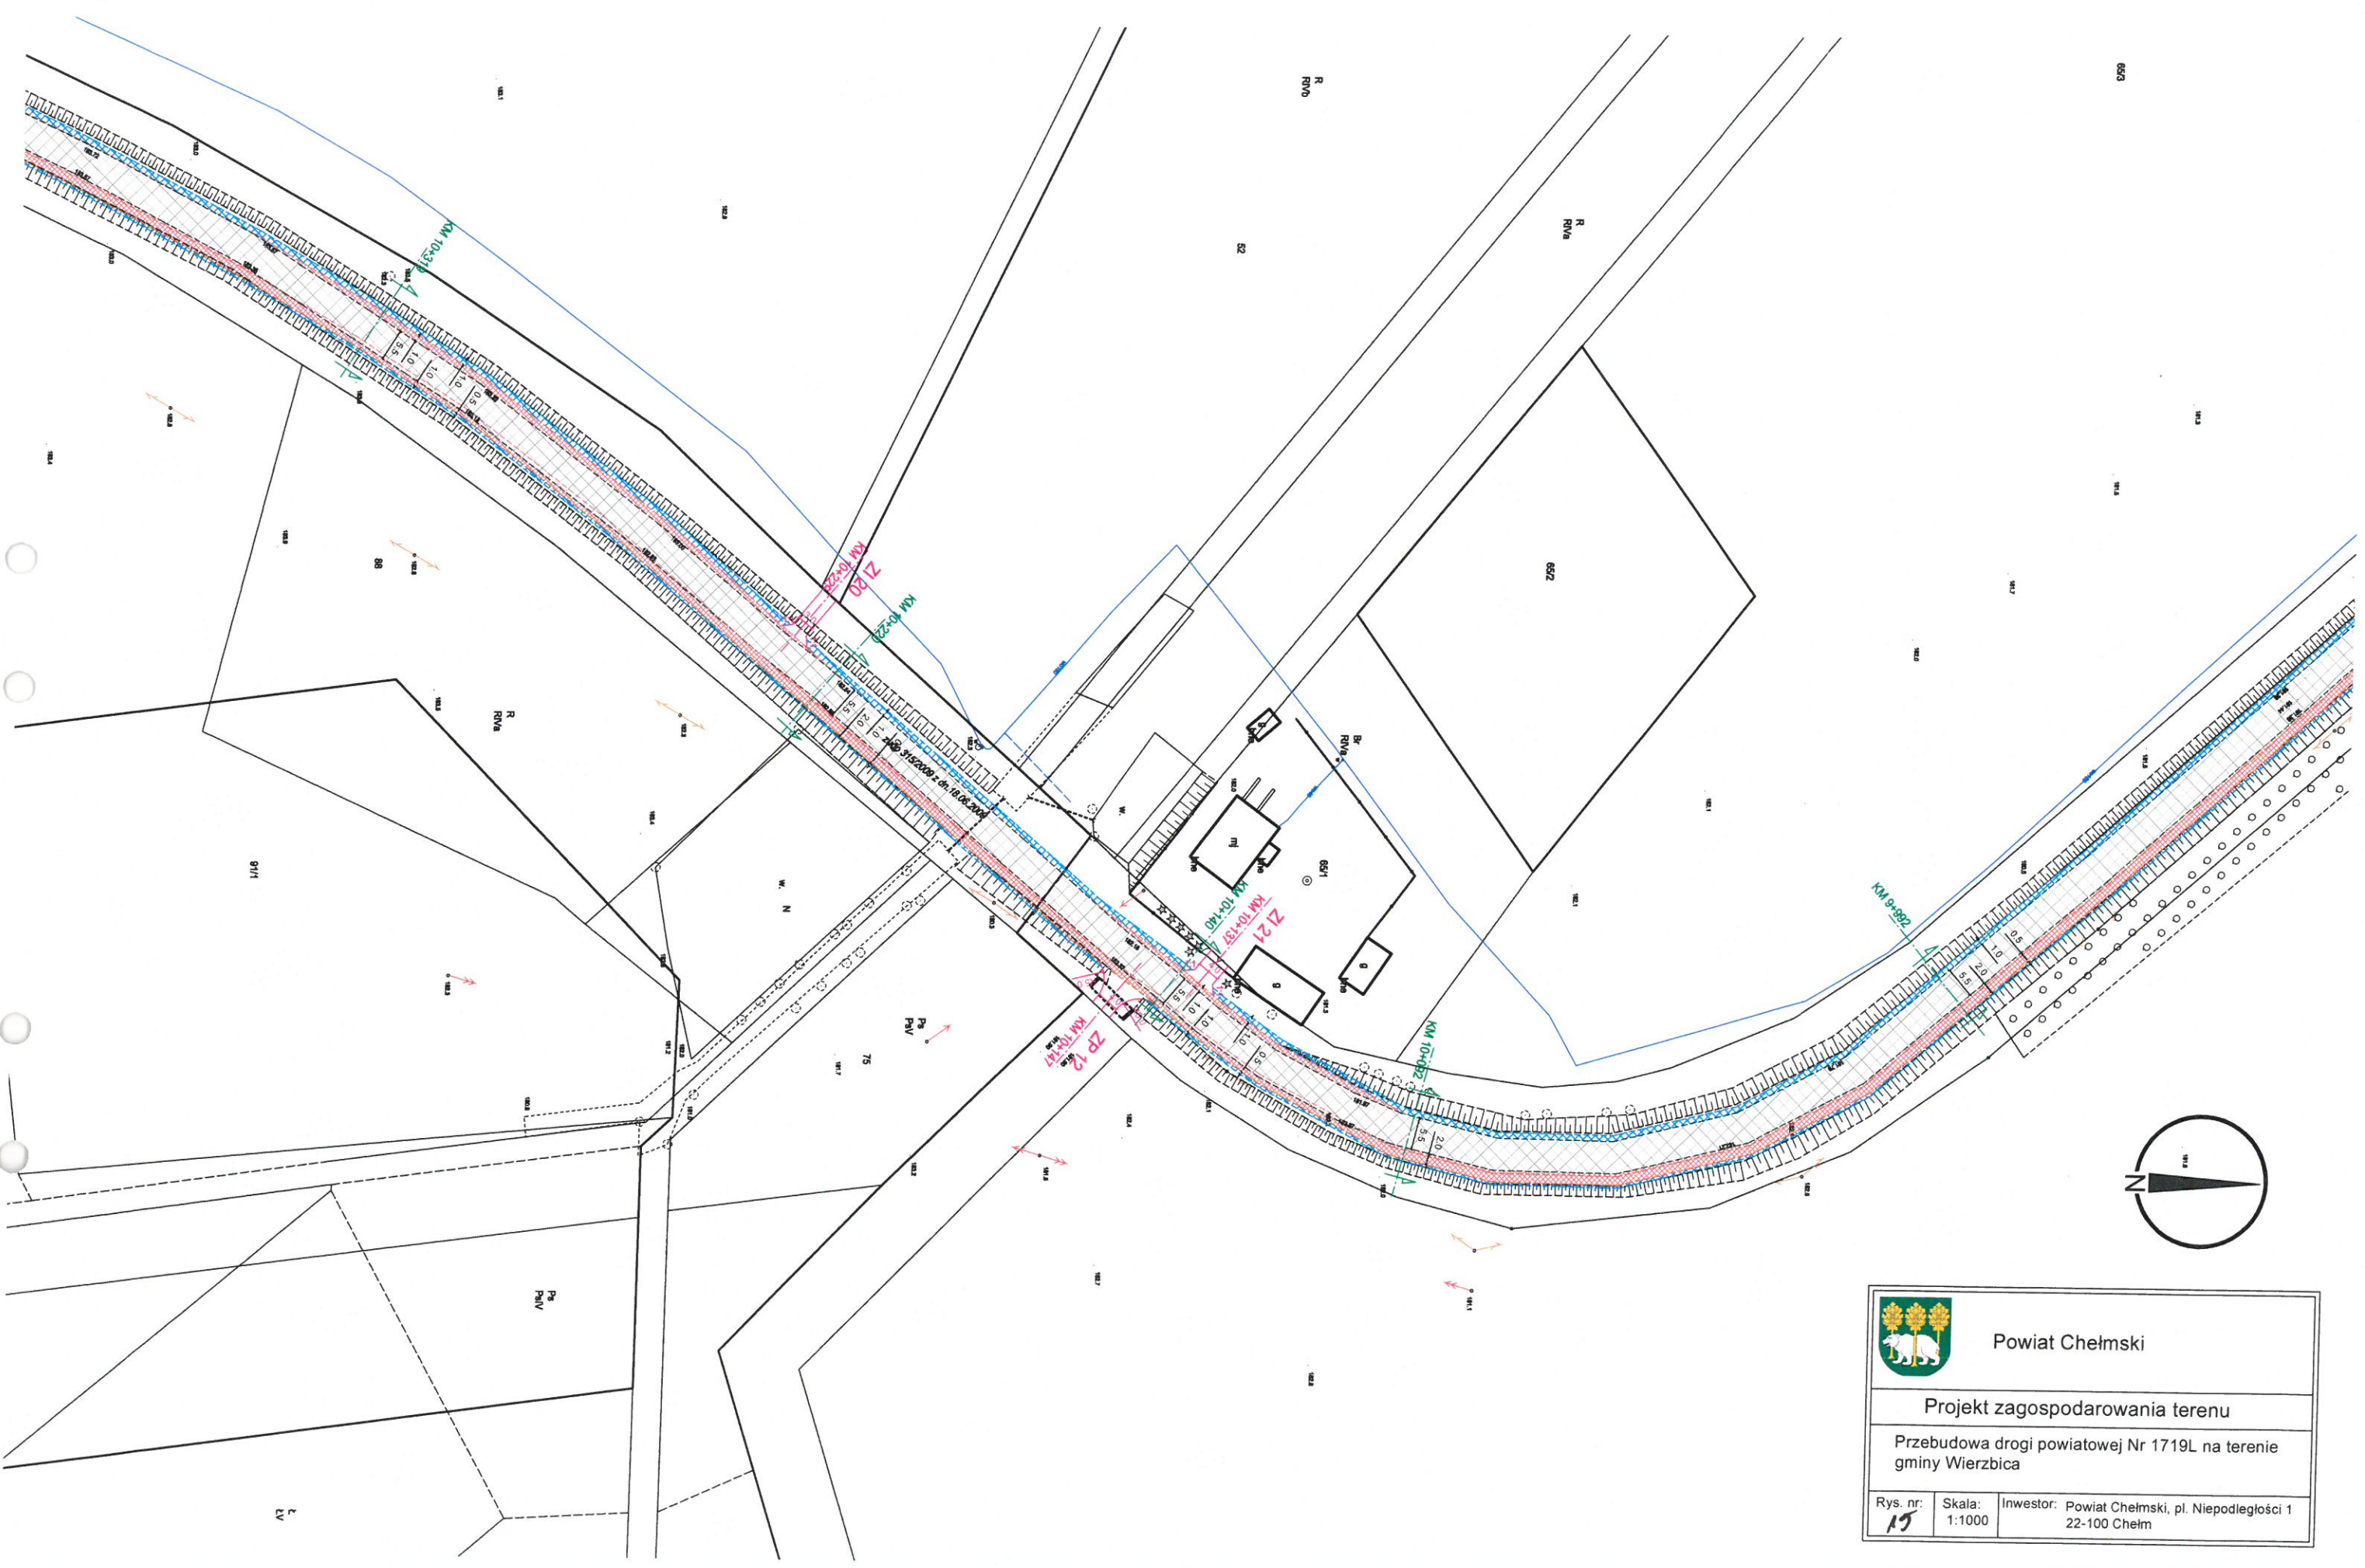
Powiat Chełmski


Projekt zagospodarowania terenu

Przebudowa drogi powiatowej Nr 1719L na terenie gminy Wierzbica



Rys. nr: <b>14</b>	Skala: 1:1000	Inwestor: Powiat Chełmski, pl. Niepodległości 1 22-100 Chełm
-----------------------	------------------	---






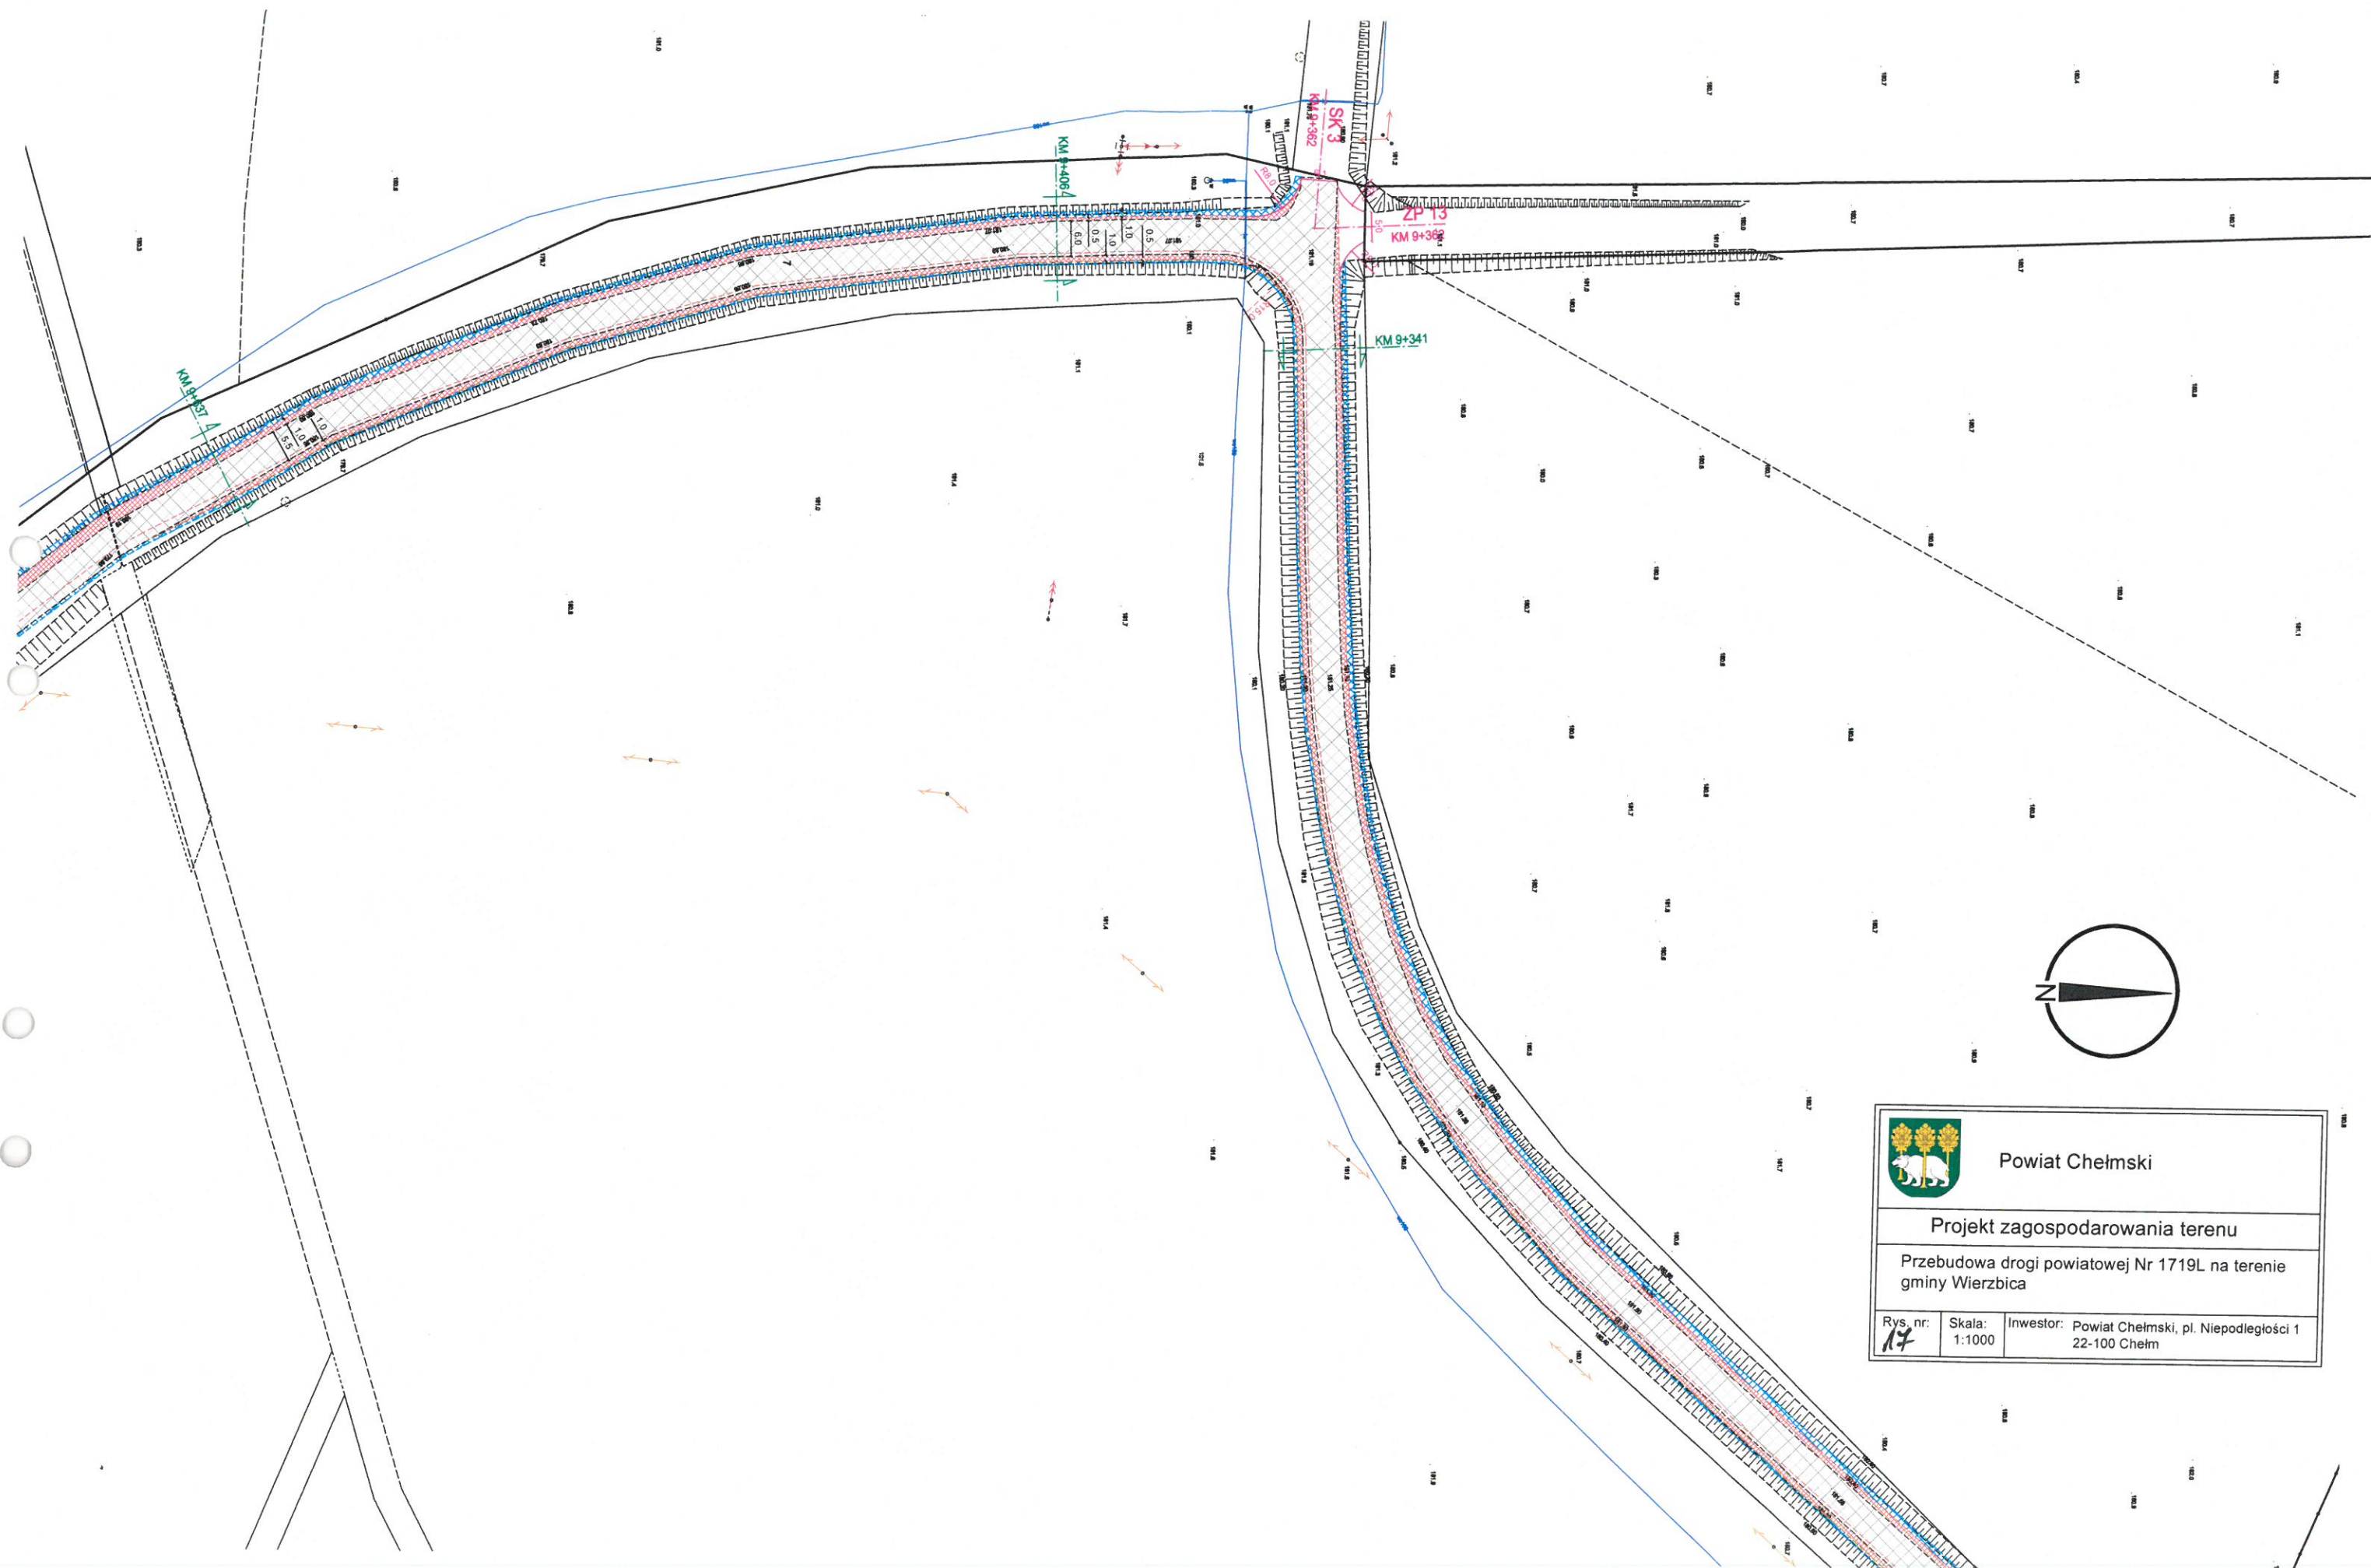
		
Powiat Chełmski		
Projekt zagospodarowania terenu		
Przebudowa drogi powiatowej Nr 1719L na terenie gminy Wierzbica		
Rys. nr. 15	Skala: 1:1000	Inwestor: Powiat Chełmski, pl. Niepodległości 1 22-100 Chełm



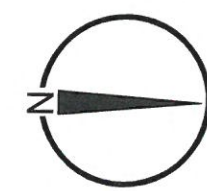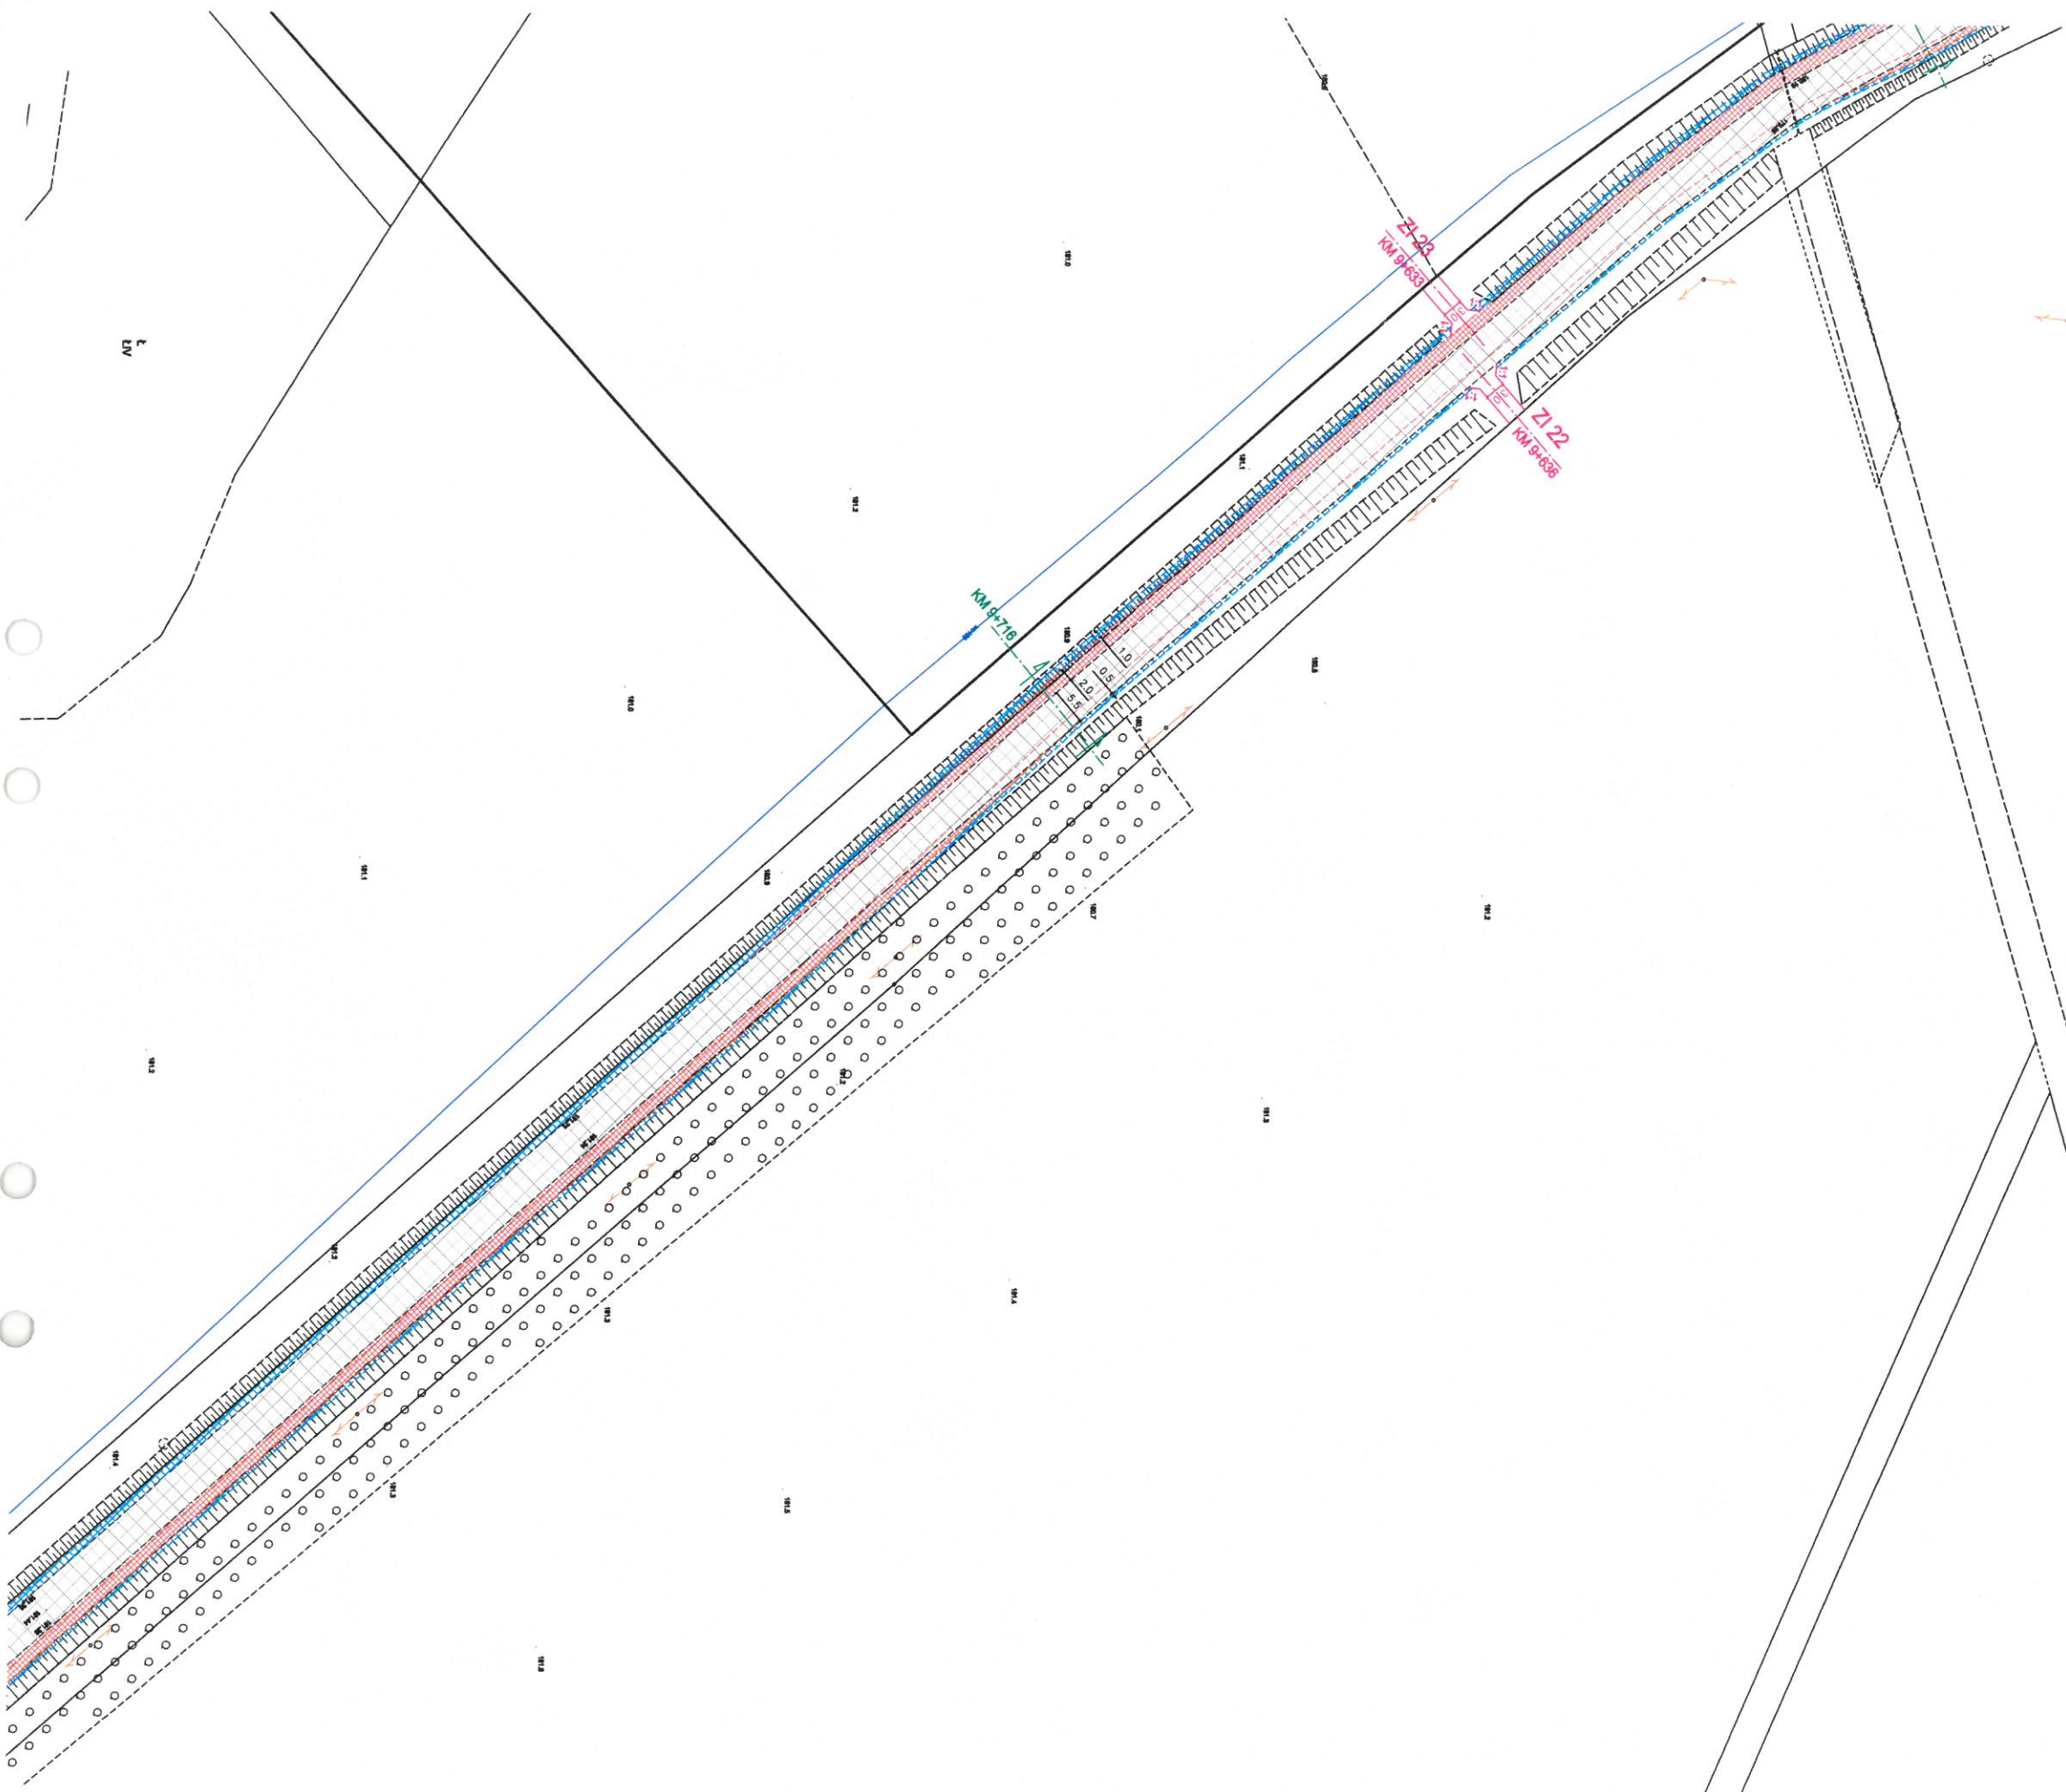


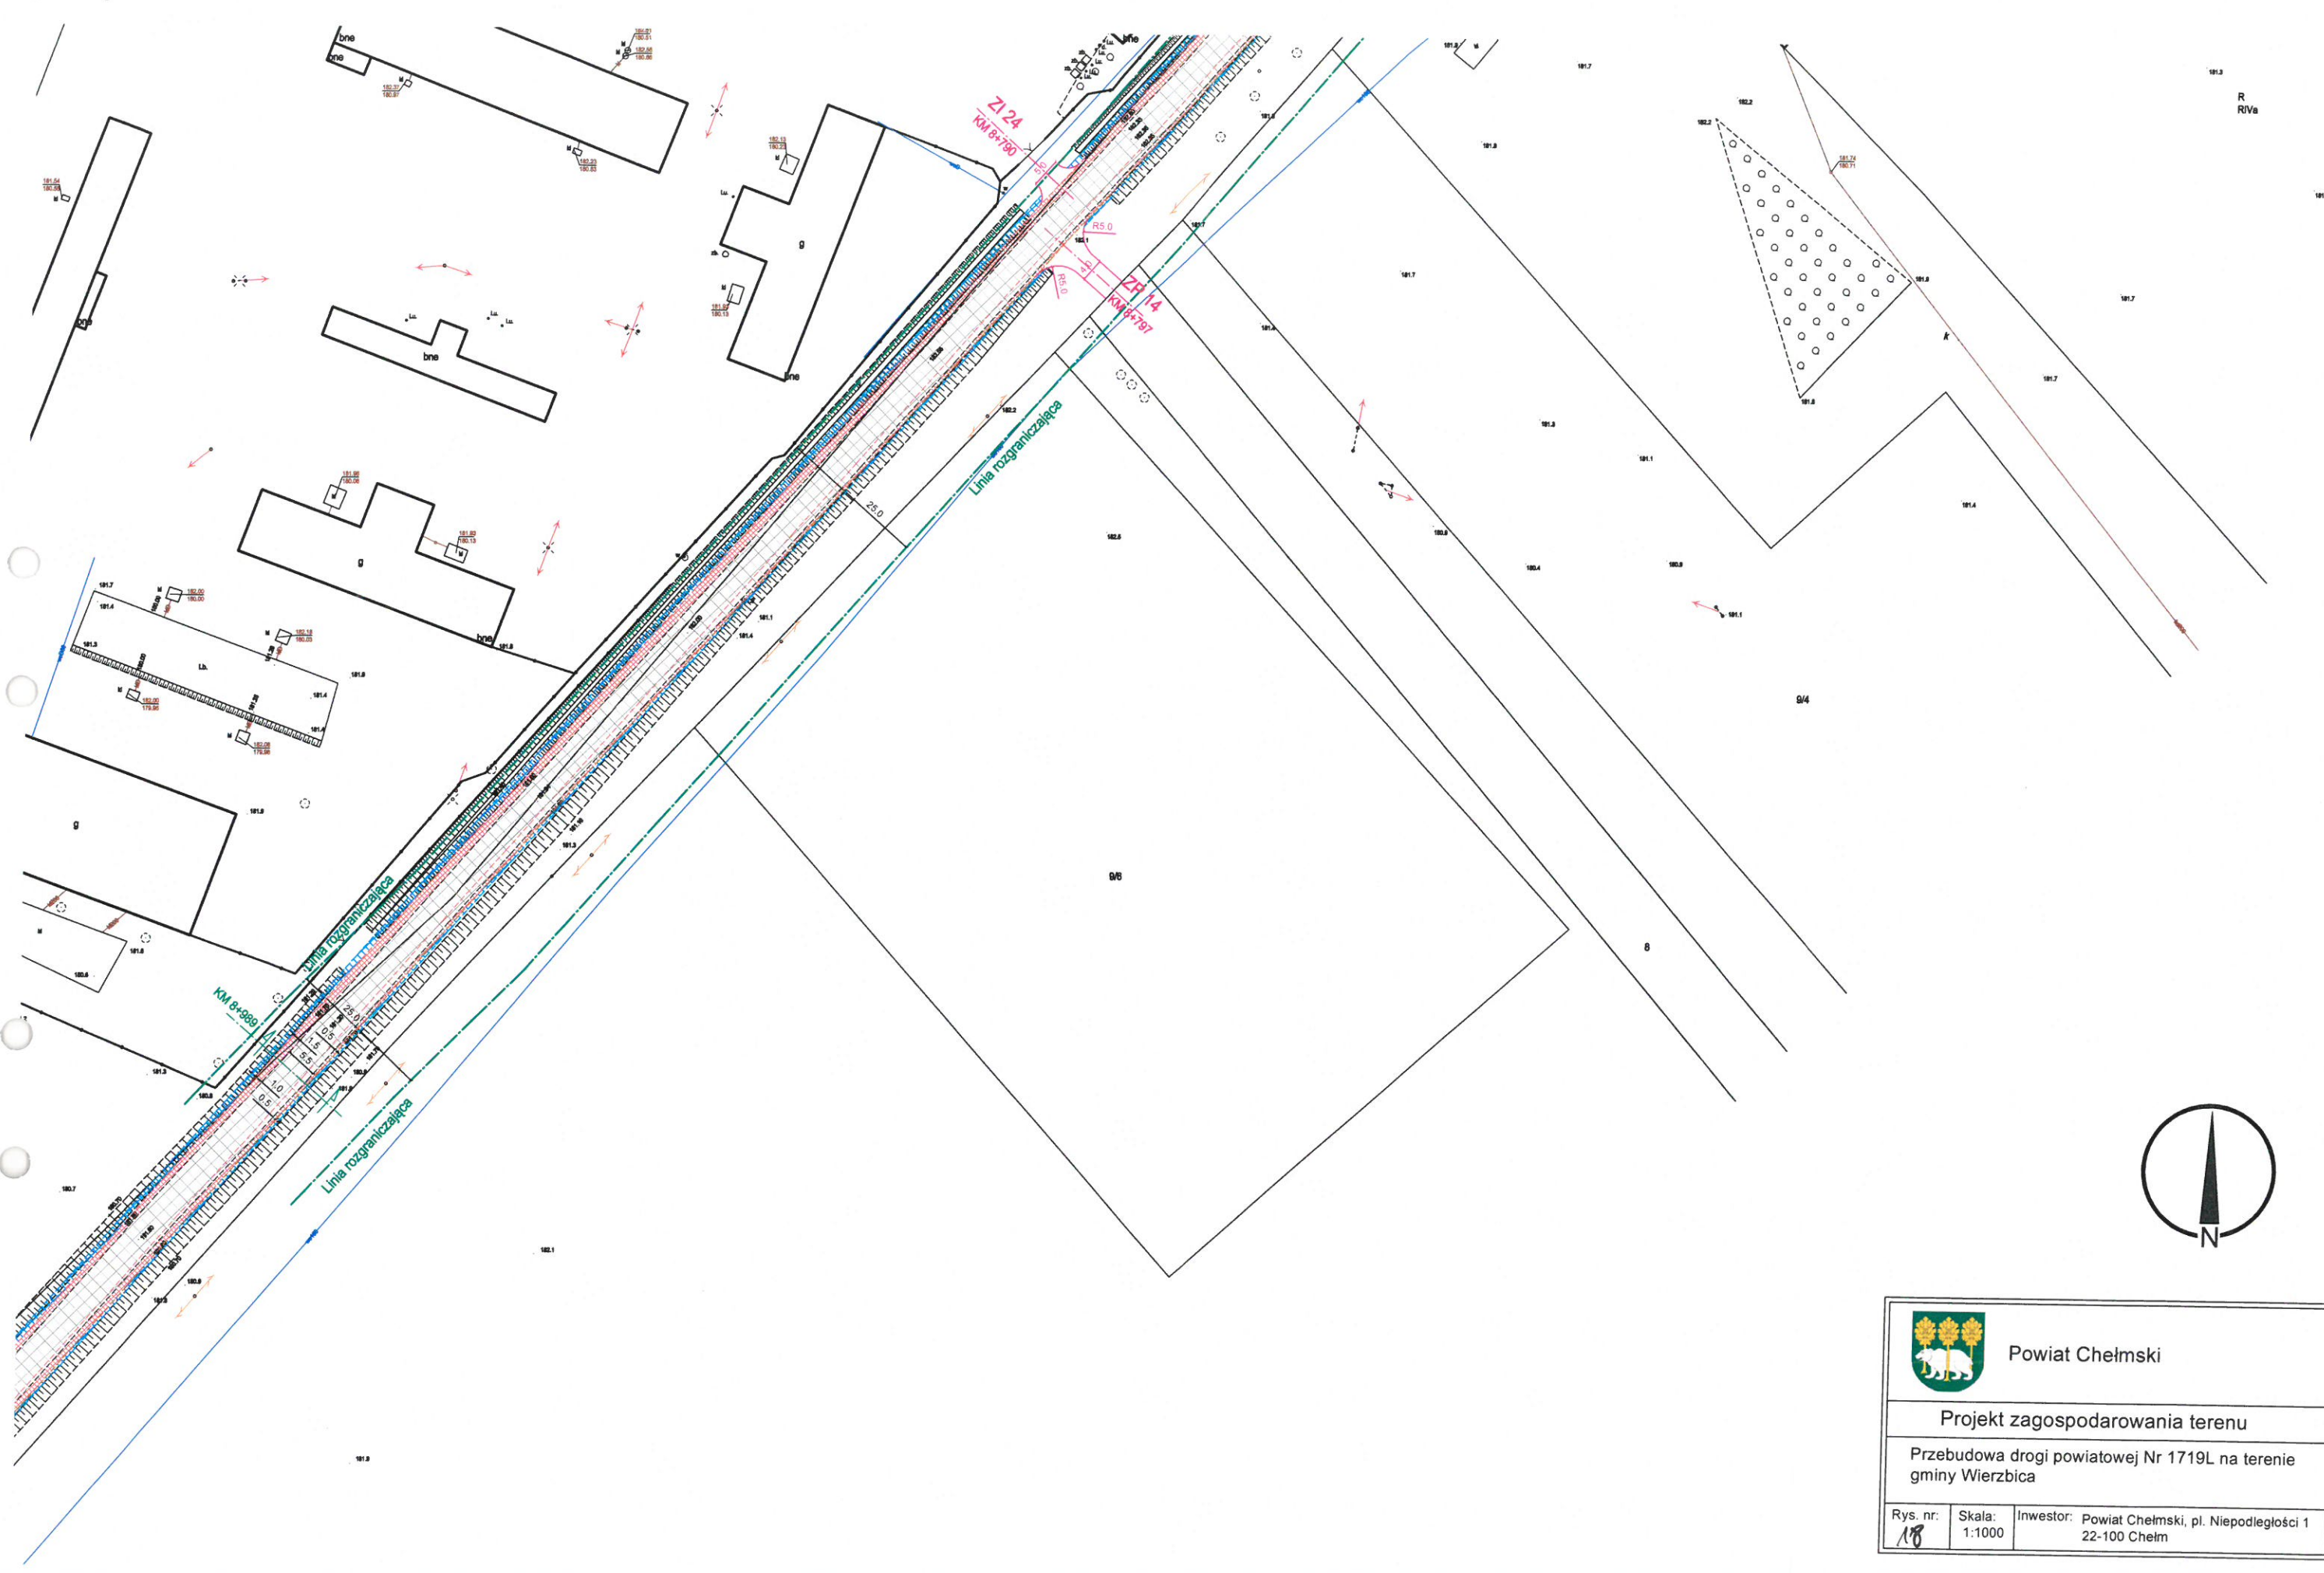
		
Powiat Chełmski		
Projekt zagospodarowania terenu		
Przebudowa drogi powiatowej Nr 1719L na terenie gminy Wierzbica		
Rys. nr: 16	Skala: 1:1000	Inwestor: Powiat Chełmski, pl. Niepodległości 1 22-100 Chełm






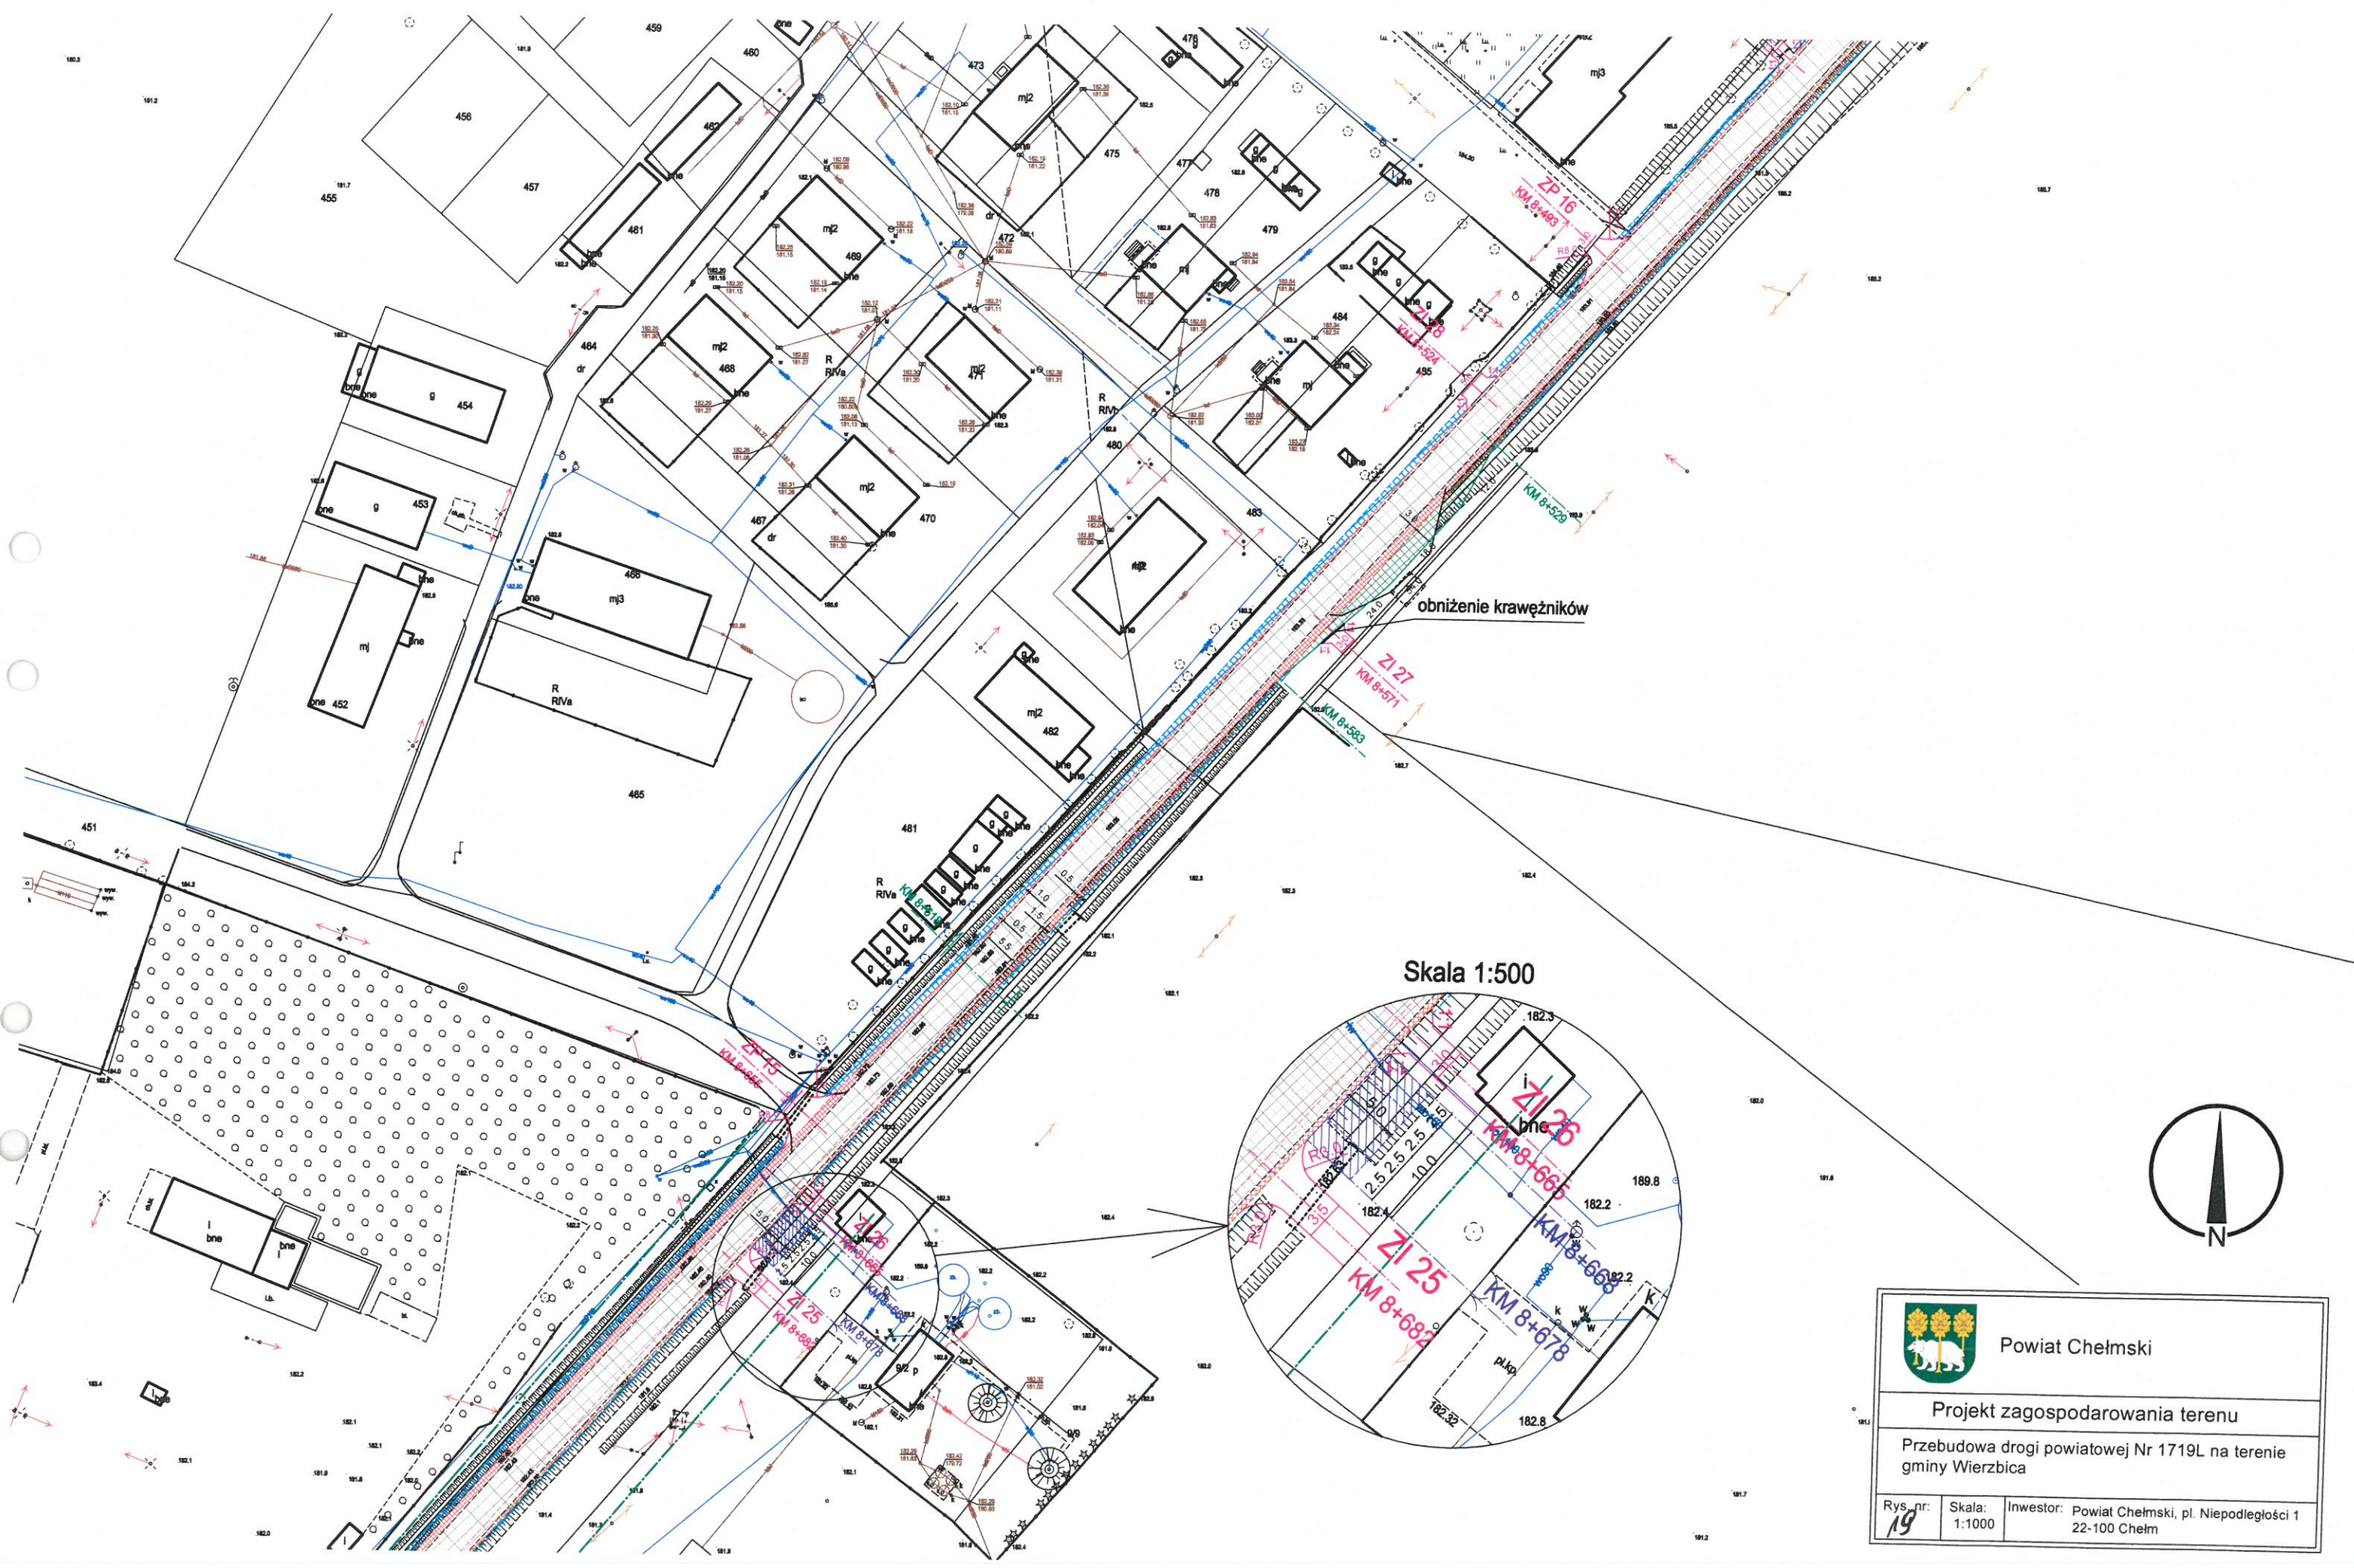
		
Powiat Chełmski		
Projekt zagospodarowania terenu		
Przebudowa drogi powiatowej Nr 1719L na terenie gminy Wierzbica		
Rys. nr. 17	Skala: 1:1000	Inwestor: Powiat Chełmski, pl. Niepodległości 1, 22-100 Chełm





		
Powiat Chełmski		
Projekt zagospodarowania terenu		
Przebudowa drogi powiatowej Nr 1719L na terenie gminy Wierzbica		
Rys. nr: 18	Skala: 1:1000	Inwestor: Powiat Chełmski, pl. Niepodległości 1 22-100 Chełm





Powiat Chełmski

Projekt zagospodarowania terenu


Przebudowa drogi powiatowej Nr 1719L na terenie gminy Wierzbica


Rys. nr: 19	Skala: 1:1000	Inwestor: Powiat Chełmski, pl. Niepodległości 1 22-100 Chełm
----------------	------------------	---








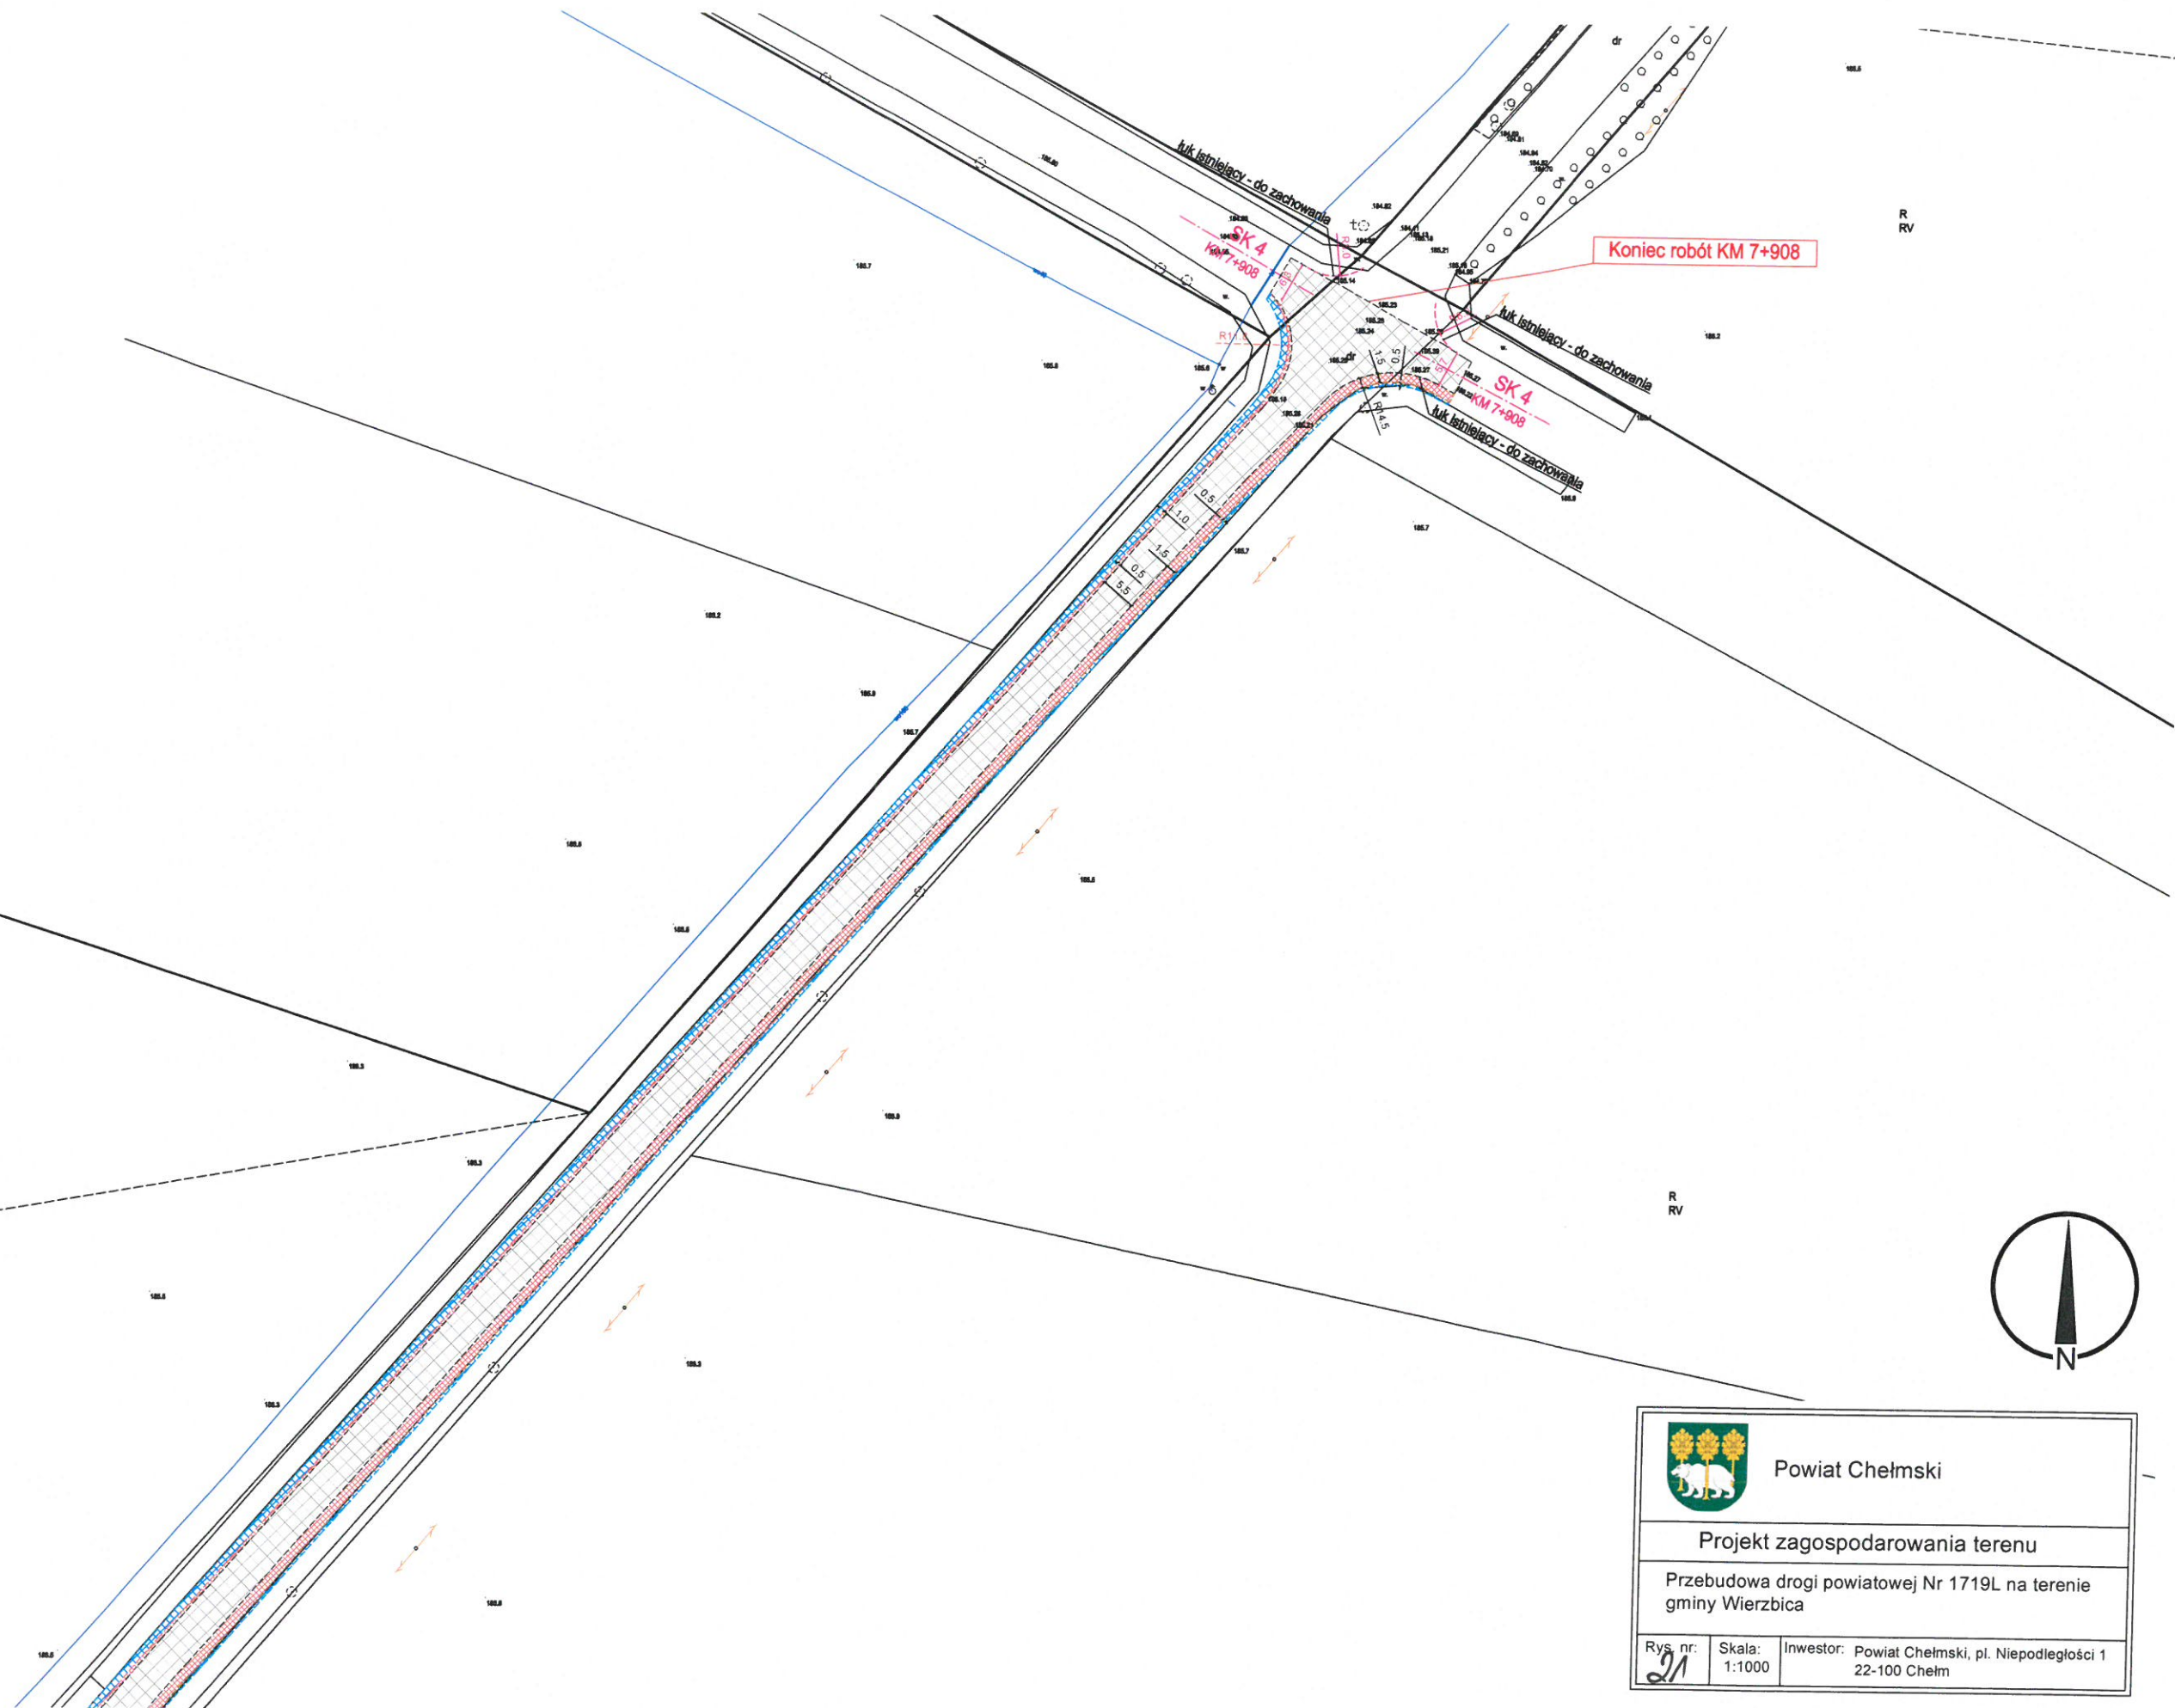


 Powiat Chełmski		
Projekt zagospodarowania terenu		
Przebudowa drogi powiatowej Nr 1719L na terenie gminy Wierzbica		
Rys. nr: 21	Skala: 1:1000	Inwestor: Powiat Chełmski, pl. Niepodległości 1 22-100 Chełm




Przekrój poprzeczny: KM 8+618 KM 12+192  
KM 10+464 KM 14+542  
KM 10+855 KM 16+088

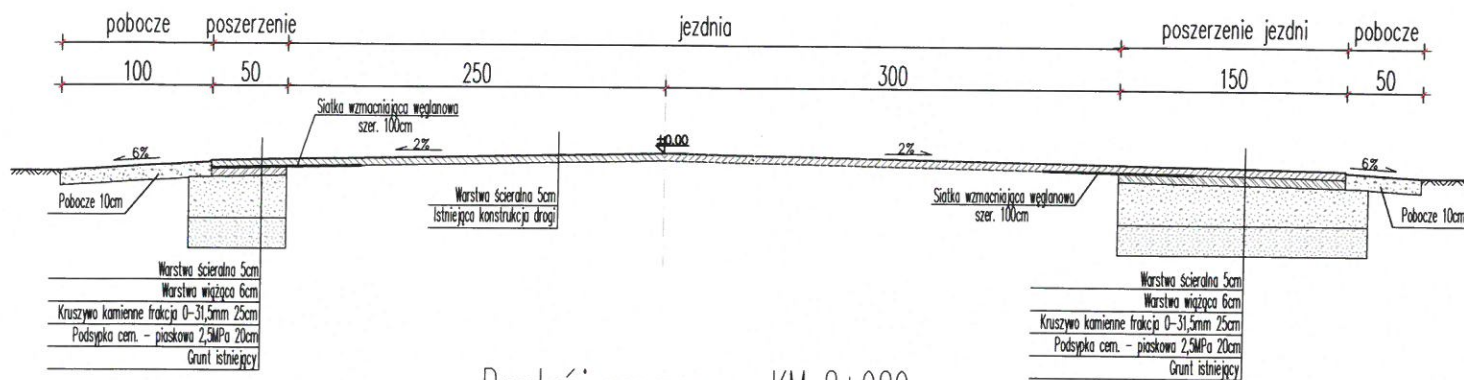


Przekrój poprzeczny: KM 8+989  
KM 14+783

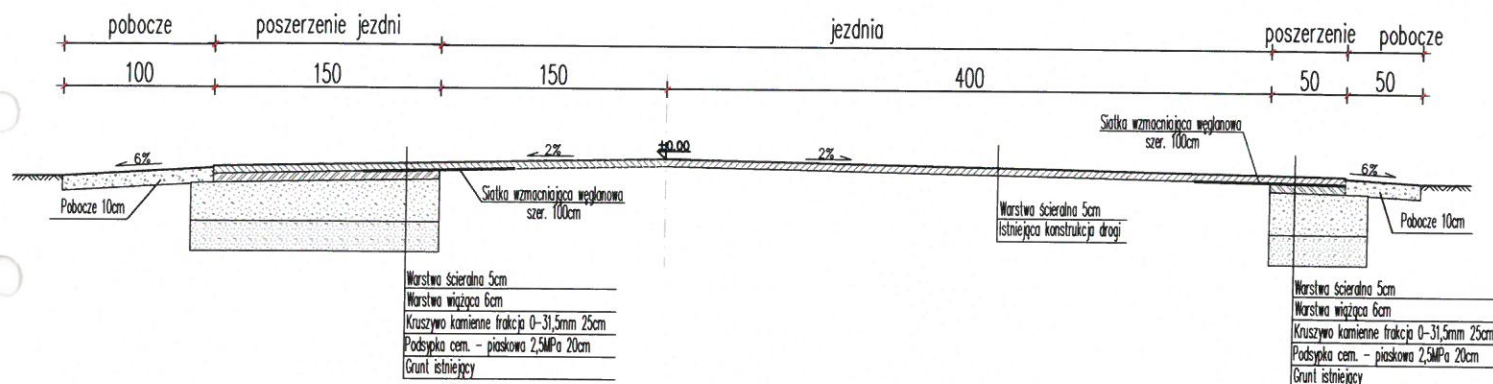


Przekrój poprzeczny : KM 9+341 KM 11+134  
KM 9+637 KM 14+438  
KM 10+140 KM 14+747  
KM 10+319 KM 15+765

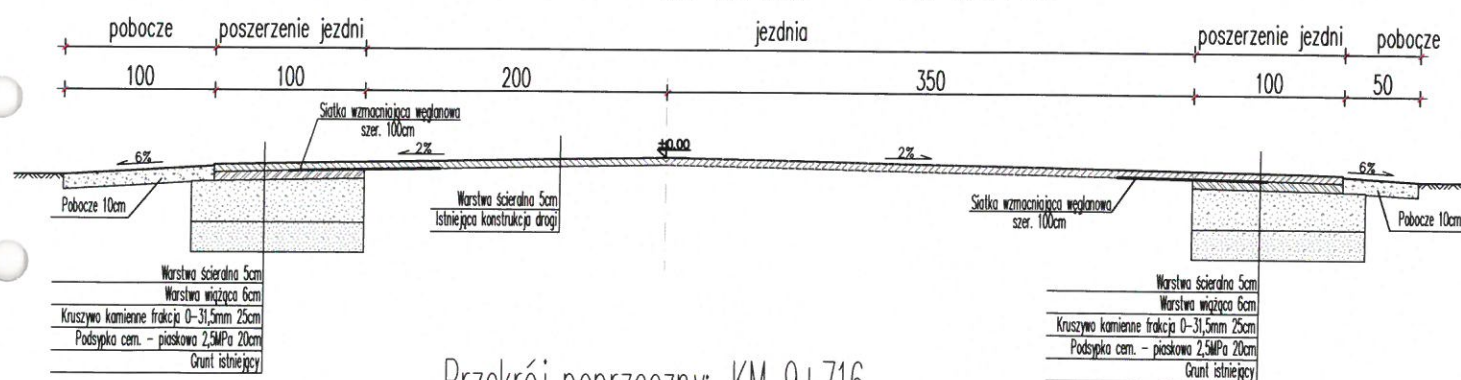


Przekrój poprzeczny: KM 9+716  
KM 14+712

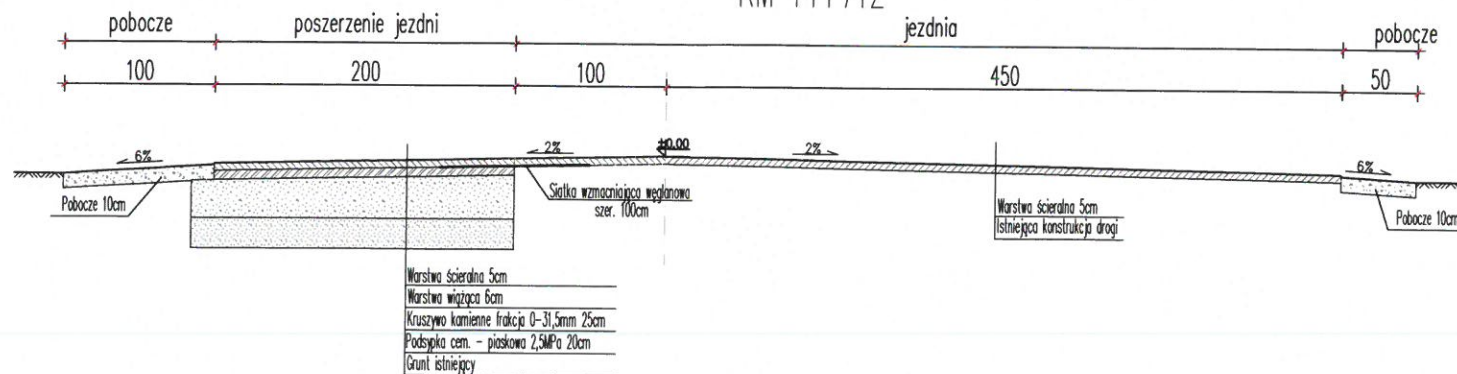


Przekrój poprzeczny: KM 9+992  
KM 10+220  
KM 10+426

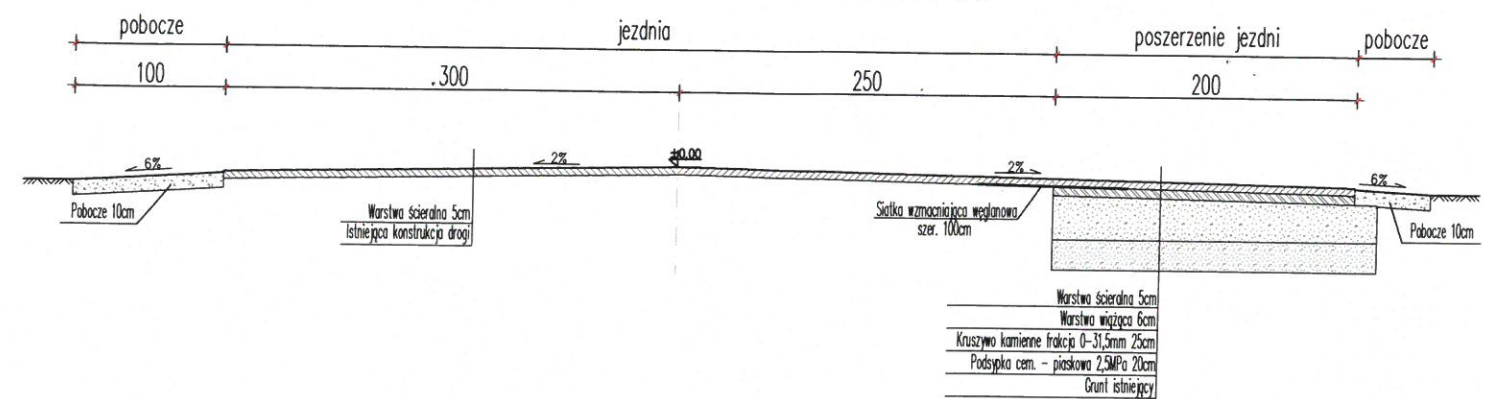

Przekrój poprzeczny KM 9+406

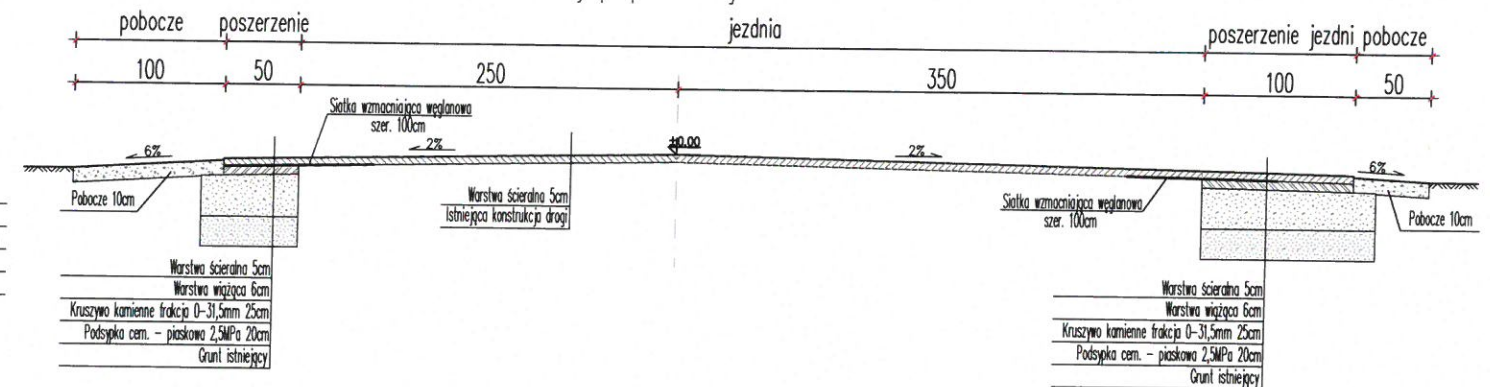

Przekrój poprzeczny KM 10+092

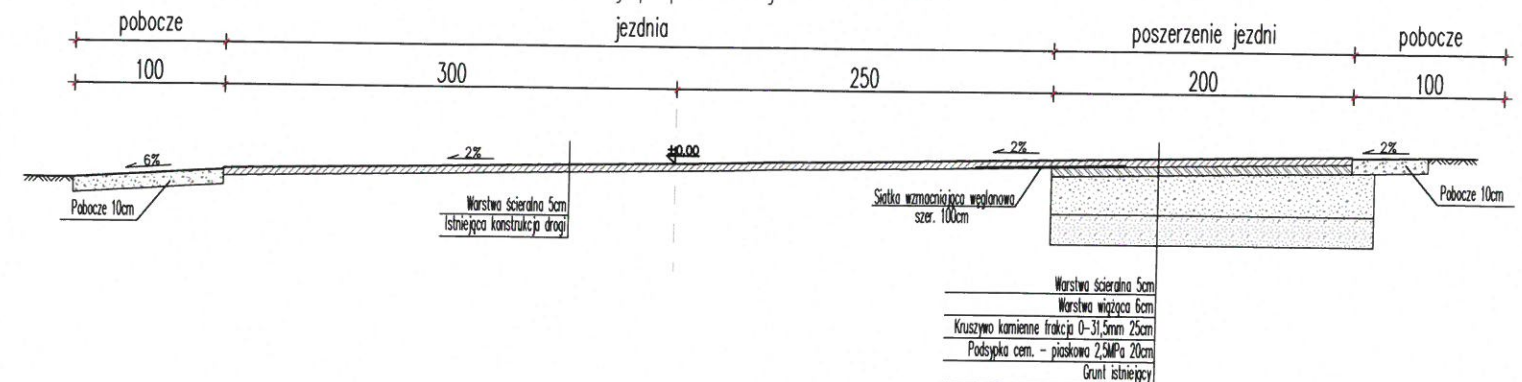

Powiat Chełmski

Przekroje poprzeczne

Przebudowa drogi powiatowej Nr 1719L na terenie gminy Wierzbica

Rys. nr: 22 Skala: 1:50 Inwestor: Powiat Chełmski, pl. Niepodległości 1 22-100 Chełm