




Przekrój poprzeczny KM 10+580

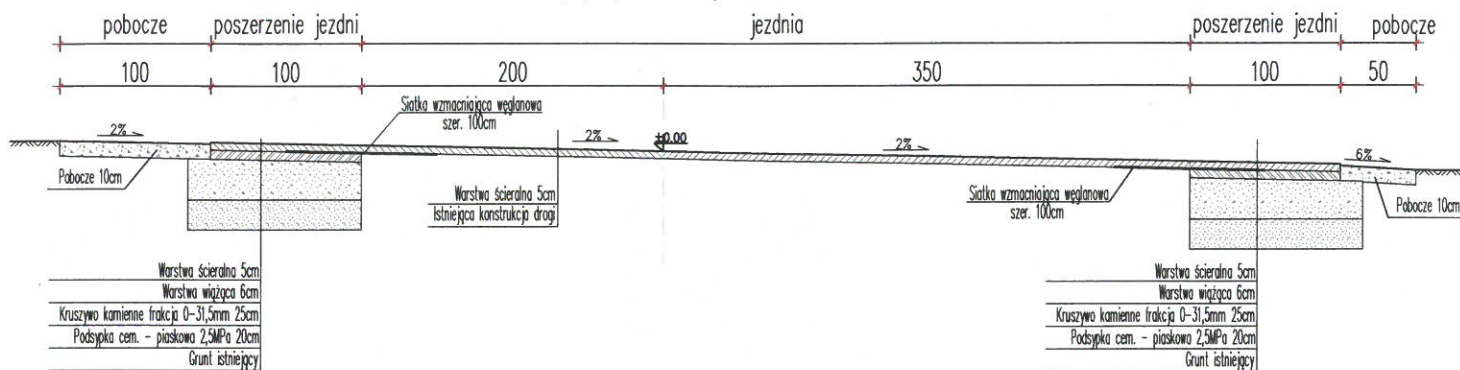

Przekrój poprzeczny KM 10+623

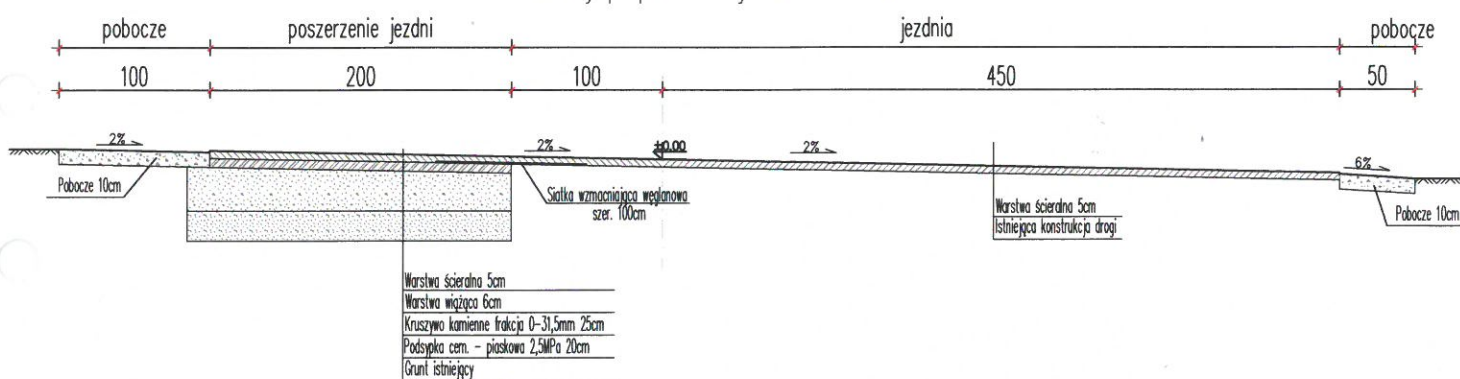

Przekrój poprzeczny KM 16+105

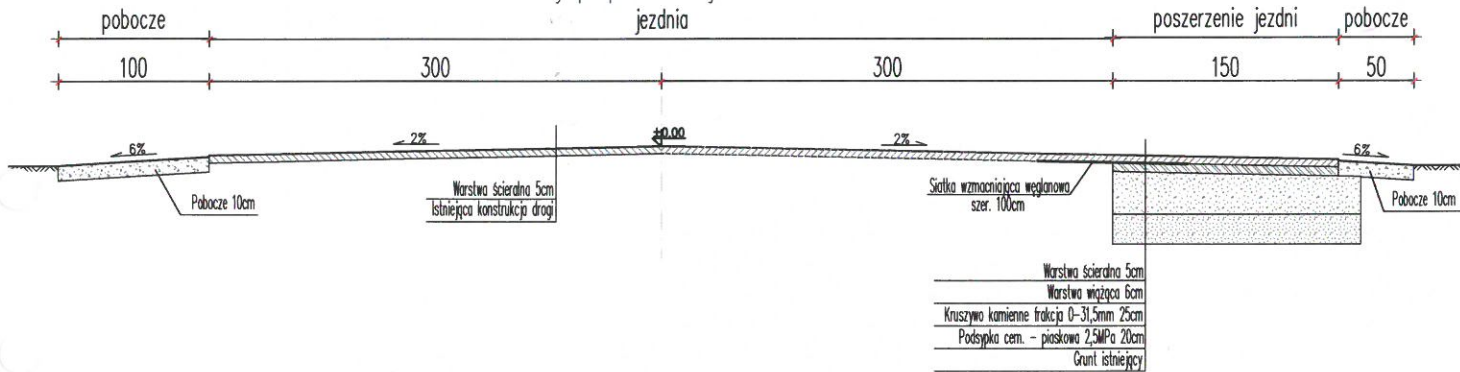

Powiat Chełmski

Przekroje poprzeczne

Przebudowa drogi powiatowej Nr 1719L na terenie gminy Wierzbica

Rys. nr:

2/3

Skala:

1:50

Inwestor: Powiat Chełmski, pl. Niepodległości 1
22-100 Chełm