



STAROSTA CHEŁMSKI
Załącznik do zatwierdzonej
organizacja ruchu
nr. 11/12/19
z dnia 25.11.2019

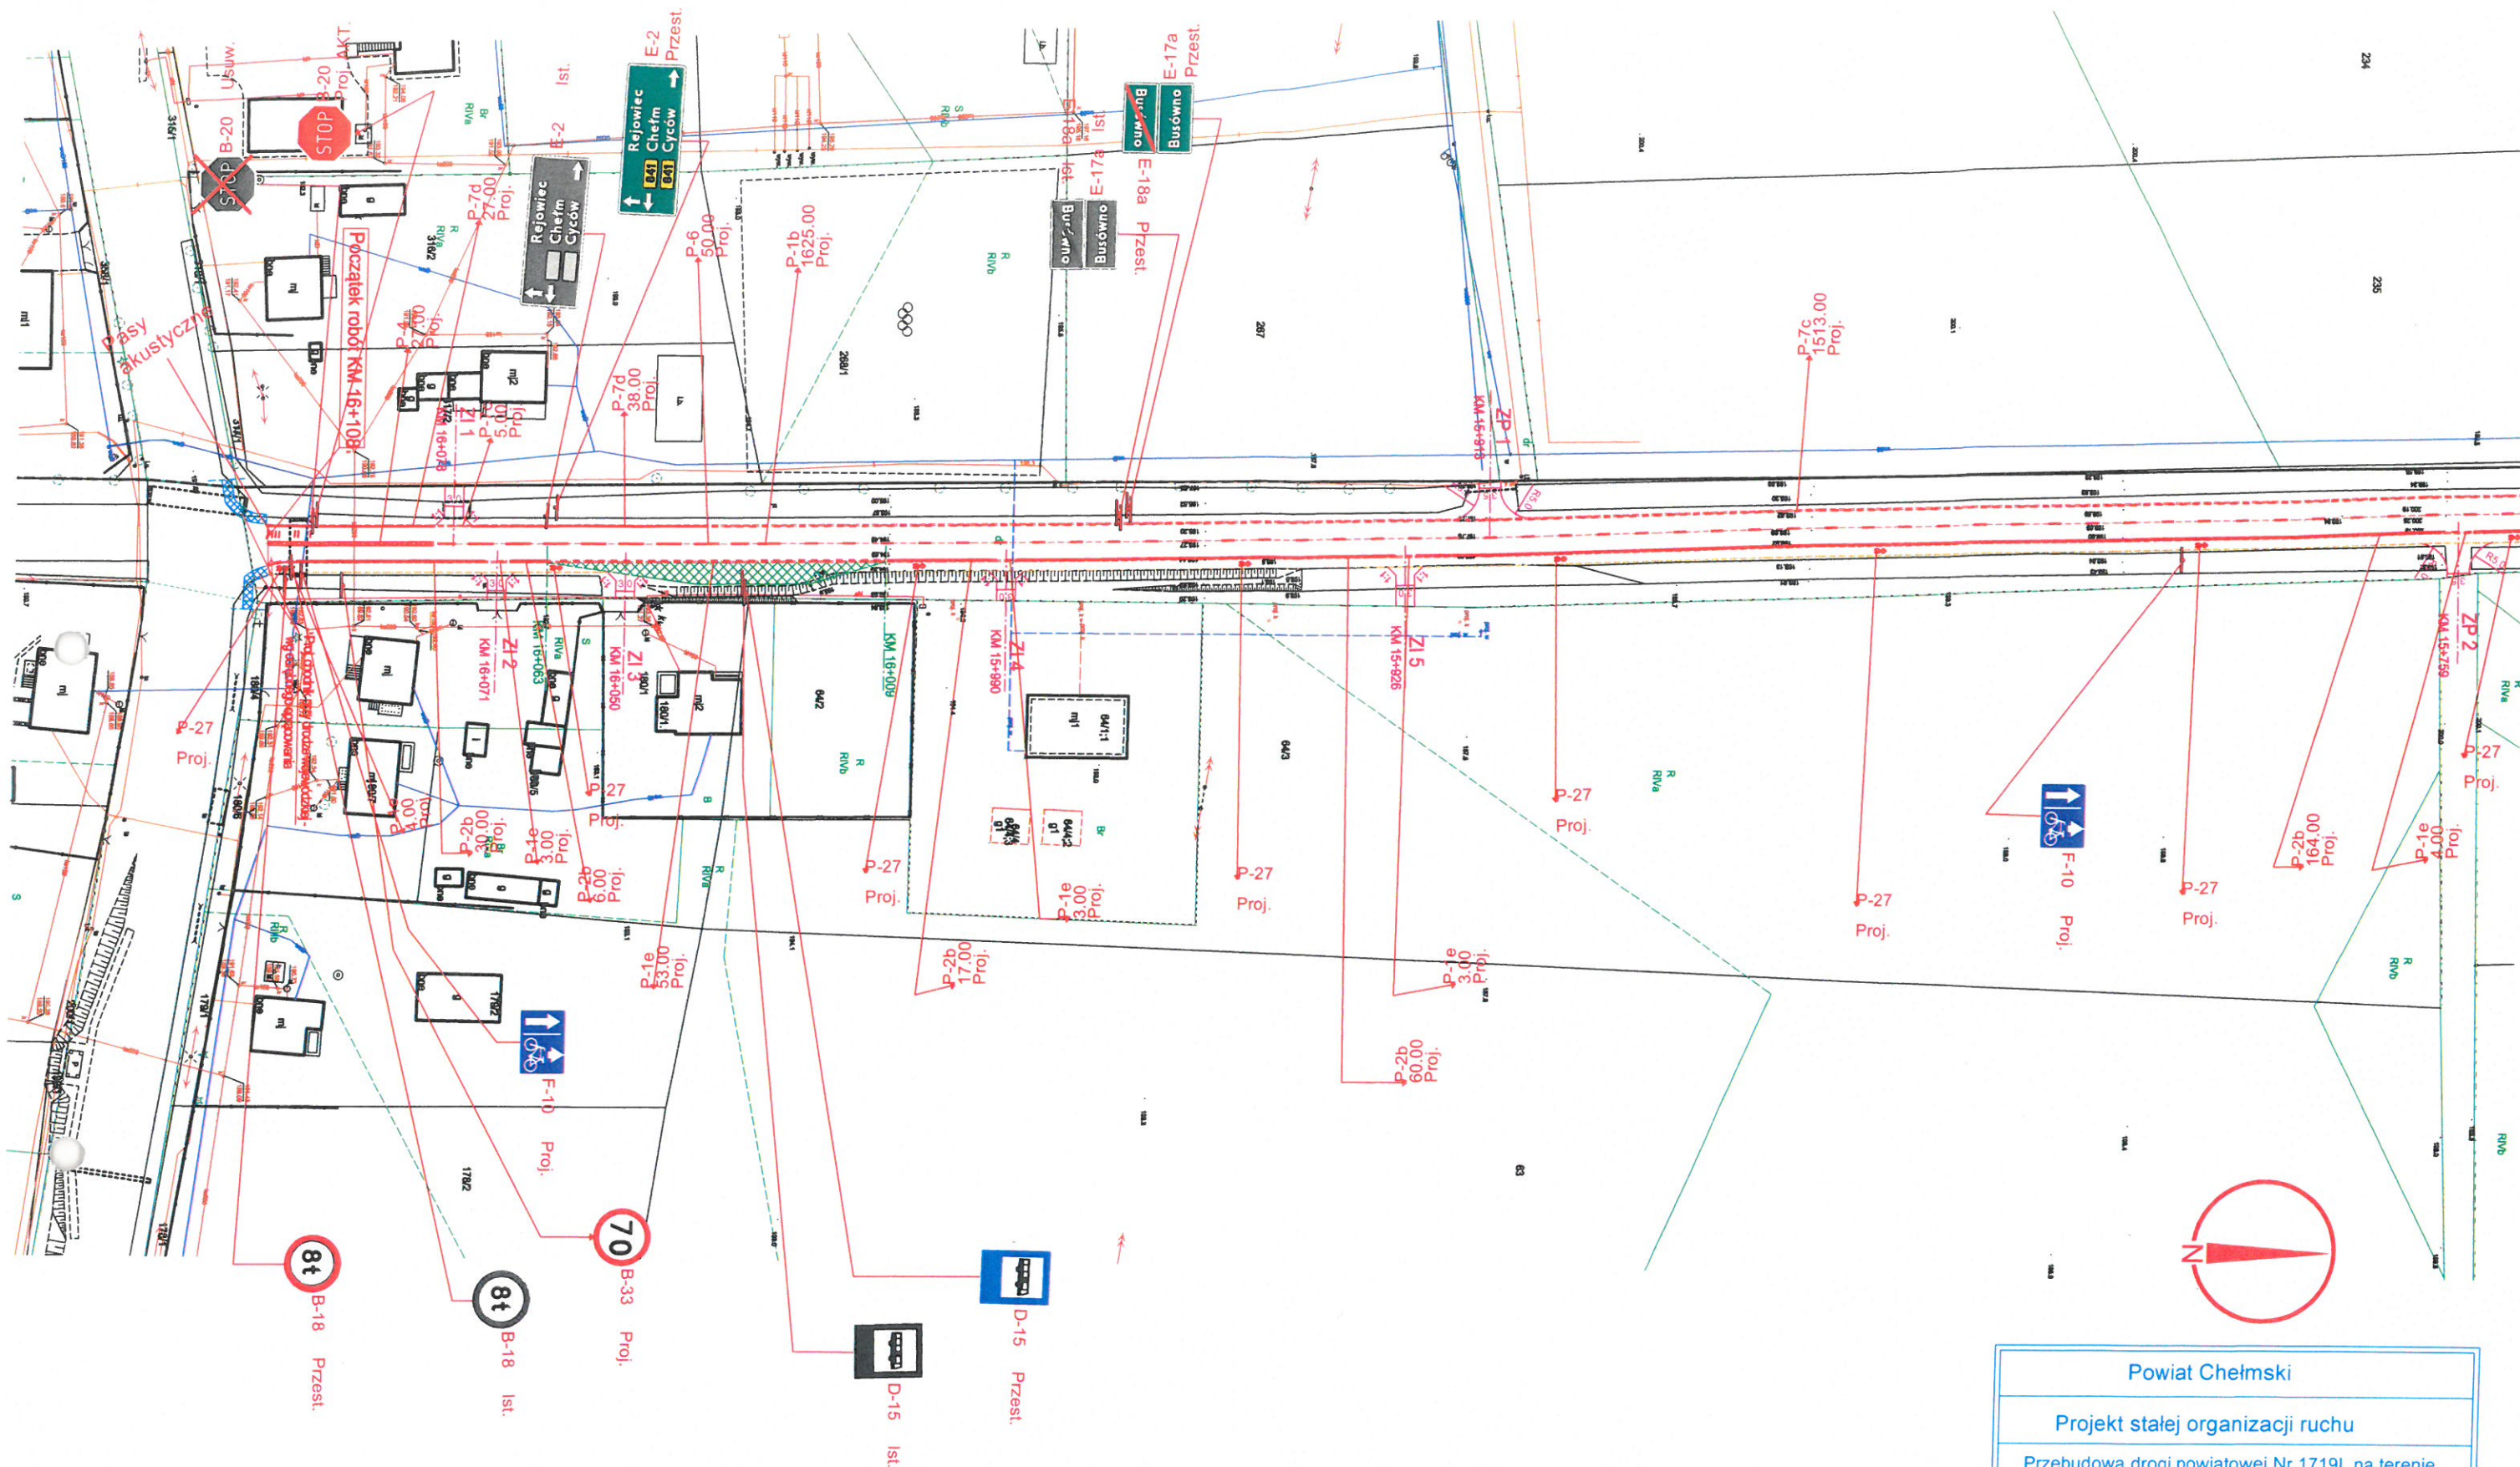



Powiat Chełmski		
Projekt stałej organizacji ruchu		
Przebudowa drogi powiatowej Nr 1719L na terenie gminy Wierzbiца		
Opracował:	Łukasz Olesiczuk	
Rys. nr. 1	Skala: 1:1000	Inwestor: Powiat Chełmski, pl. Niepodległości 1 22-100 Chełm

STAROSTA CHEŁMSKI
Załącznik do zatwierdzonej
organizacji ruchu
nr...
z dnia...

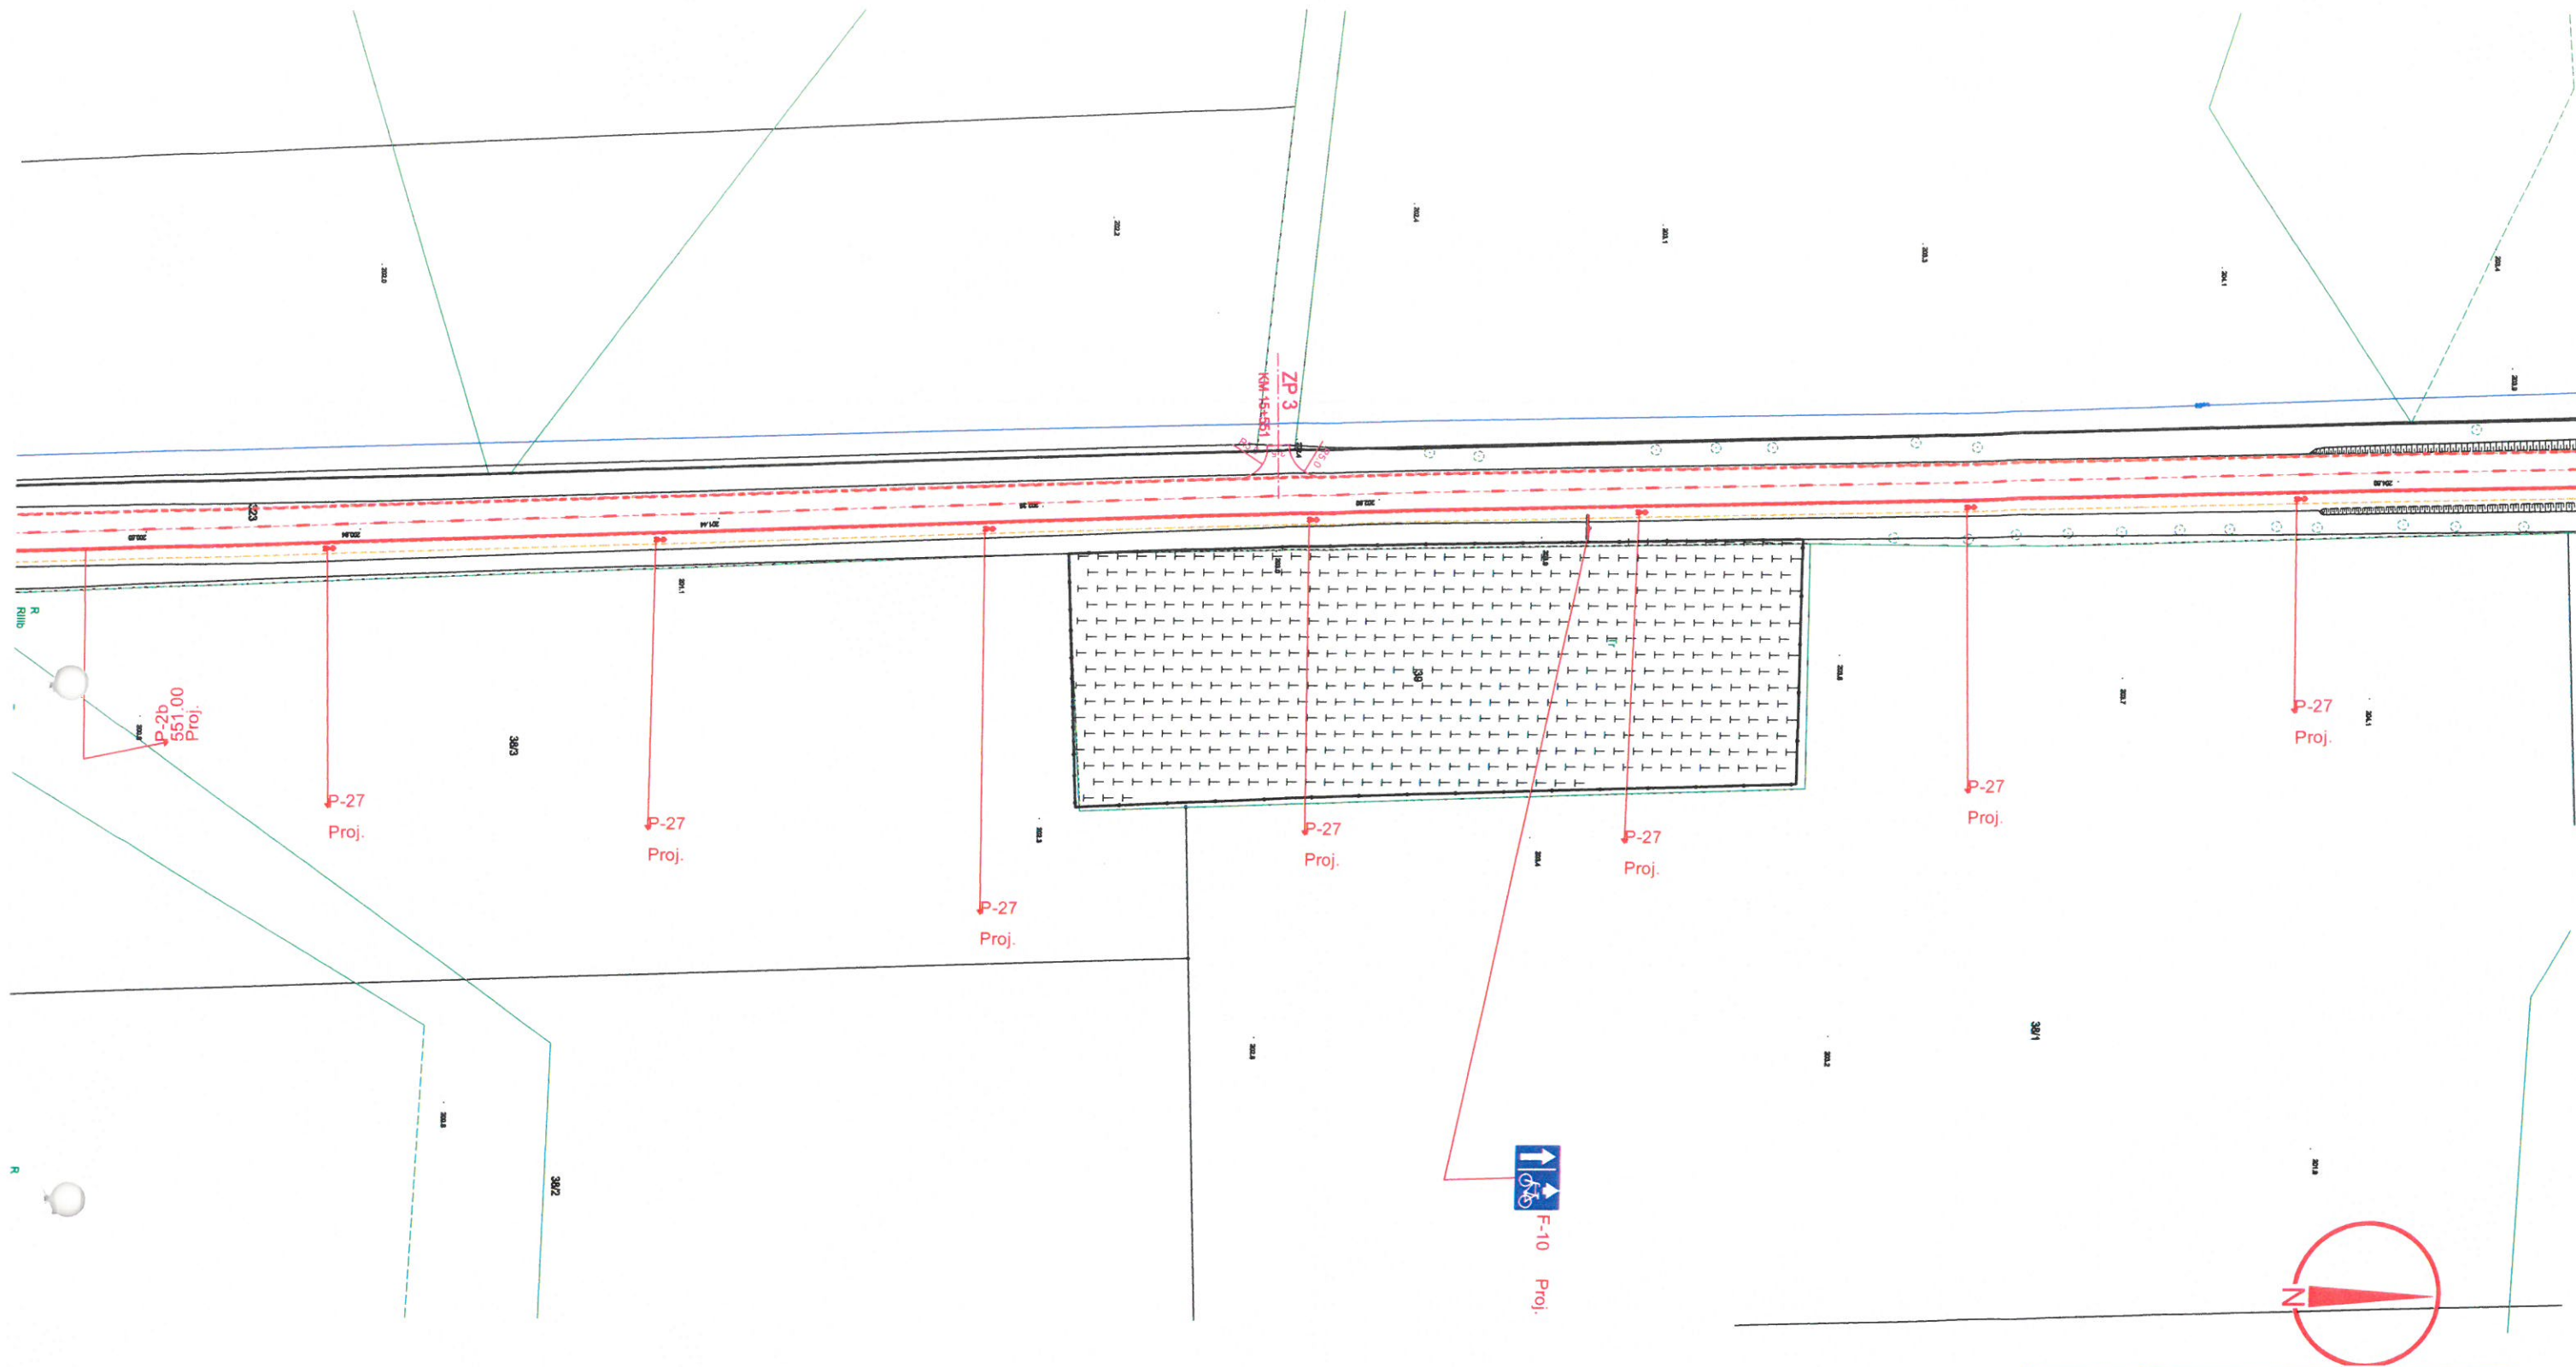


Powiat Chełmski			
Projekt stałej organizacji ruchu			
Przebudowa drogi powiatowej Nr 1719L na terenie gminy Wierzbica			
Opracował:	Łukasz Olesiczuk		
Rys. nr: 2	Skala: 1:1000	Inwestor: Powiat Chełmski, pl. Niepodległości 1 22-100 Chełm	

STAROSTA CHEŁMSKI
Załącznik do zatwierdzonej
organizacji ruchu
nr. 1719L/2019
z dnia 28.10.2019

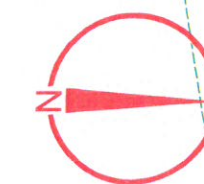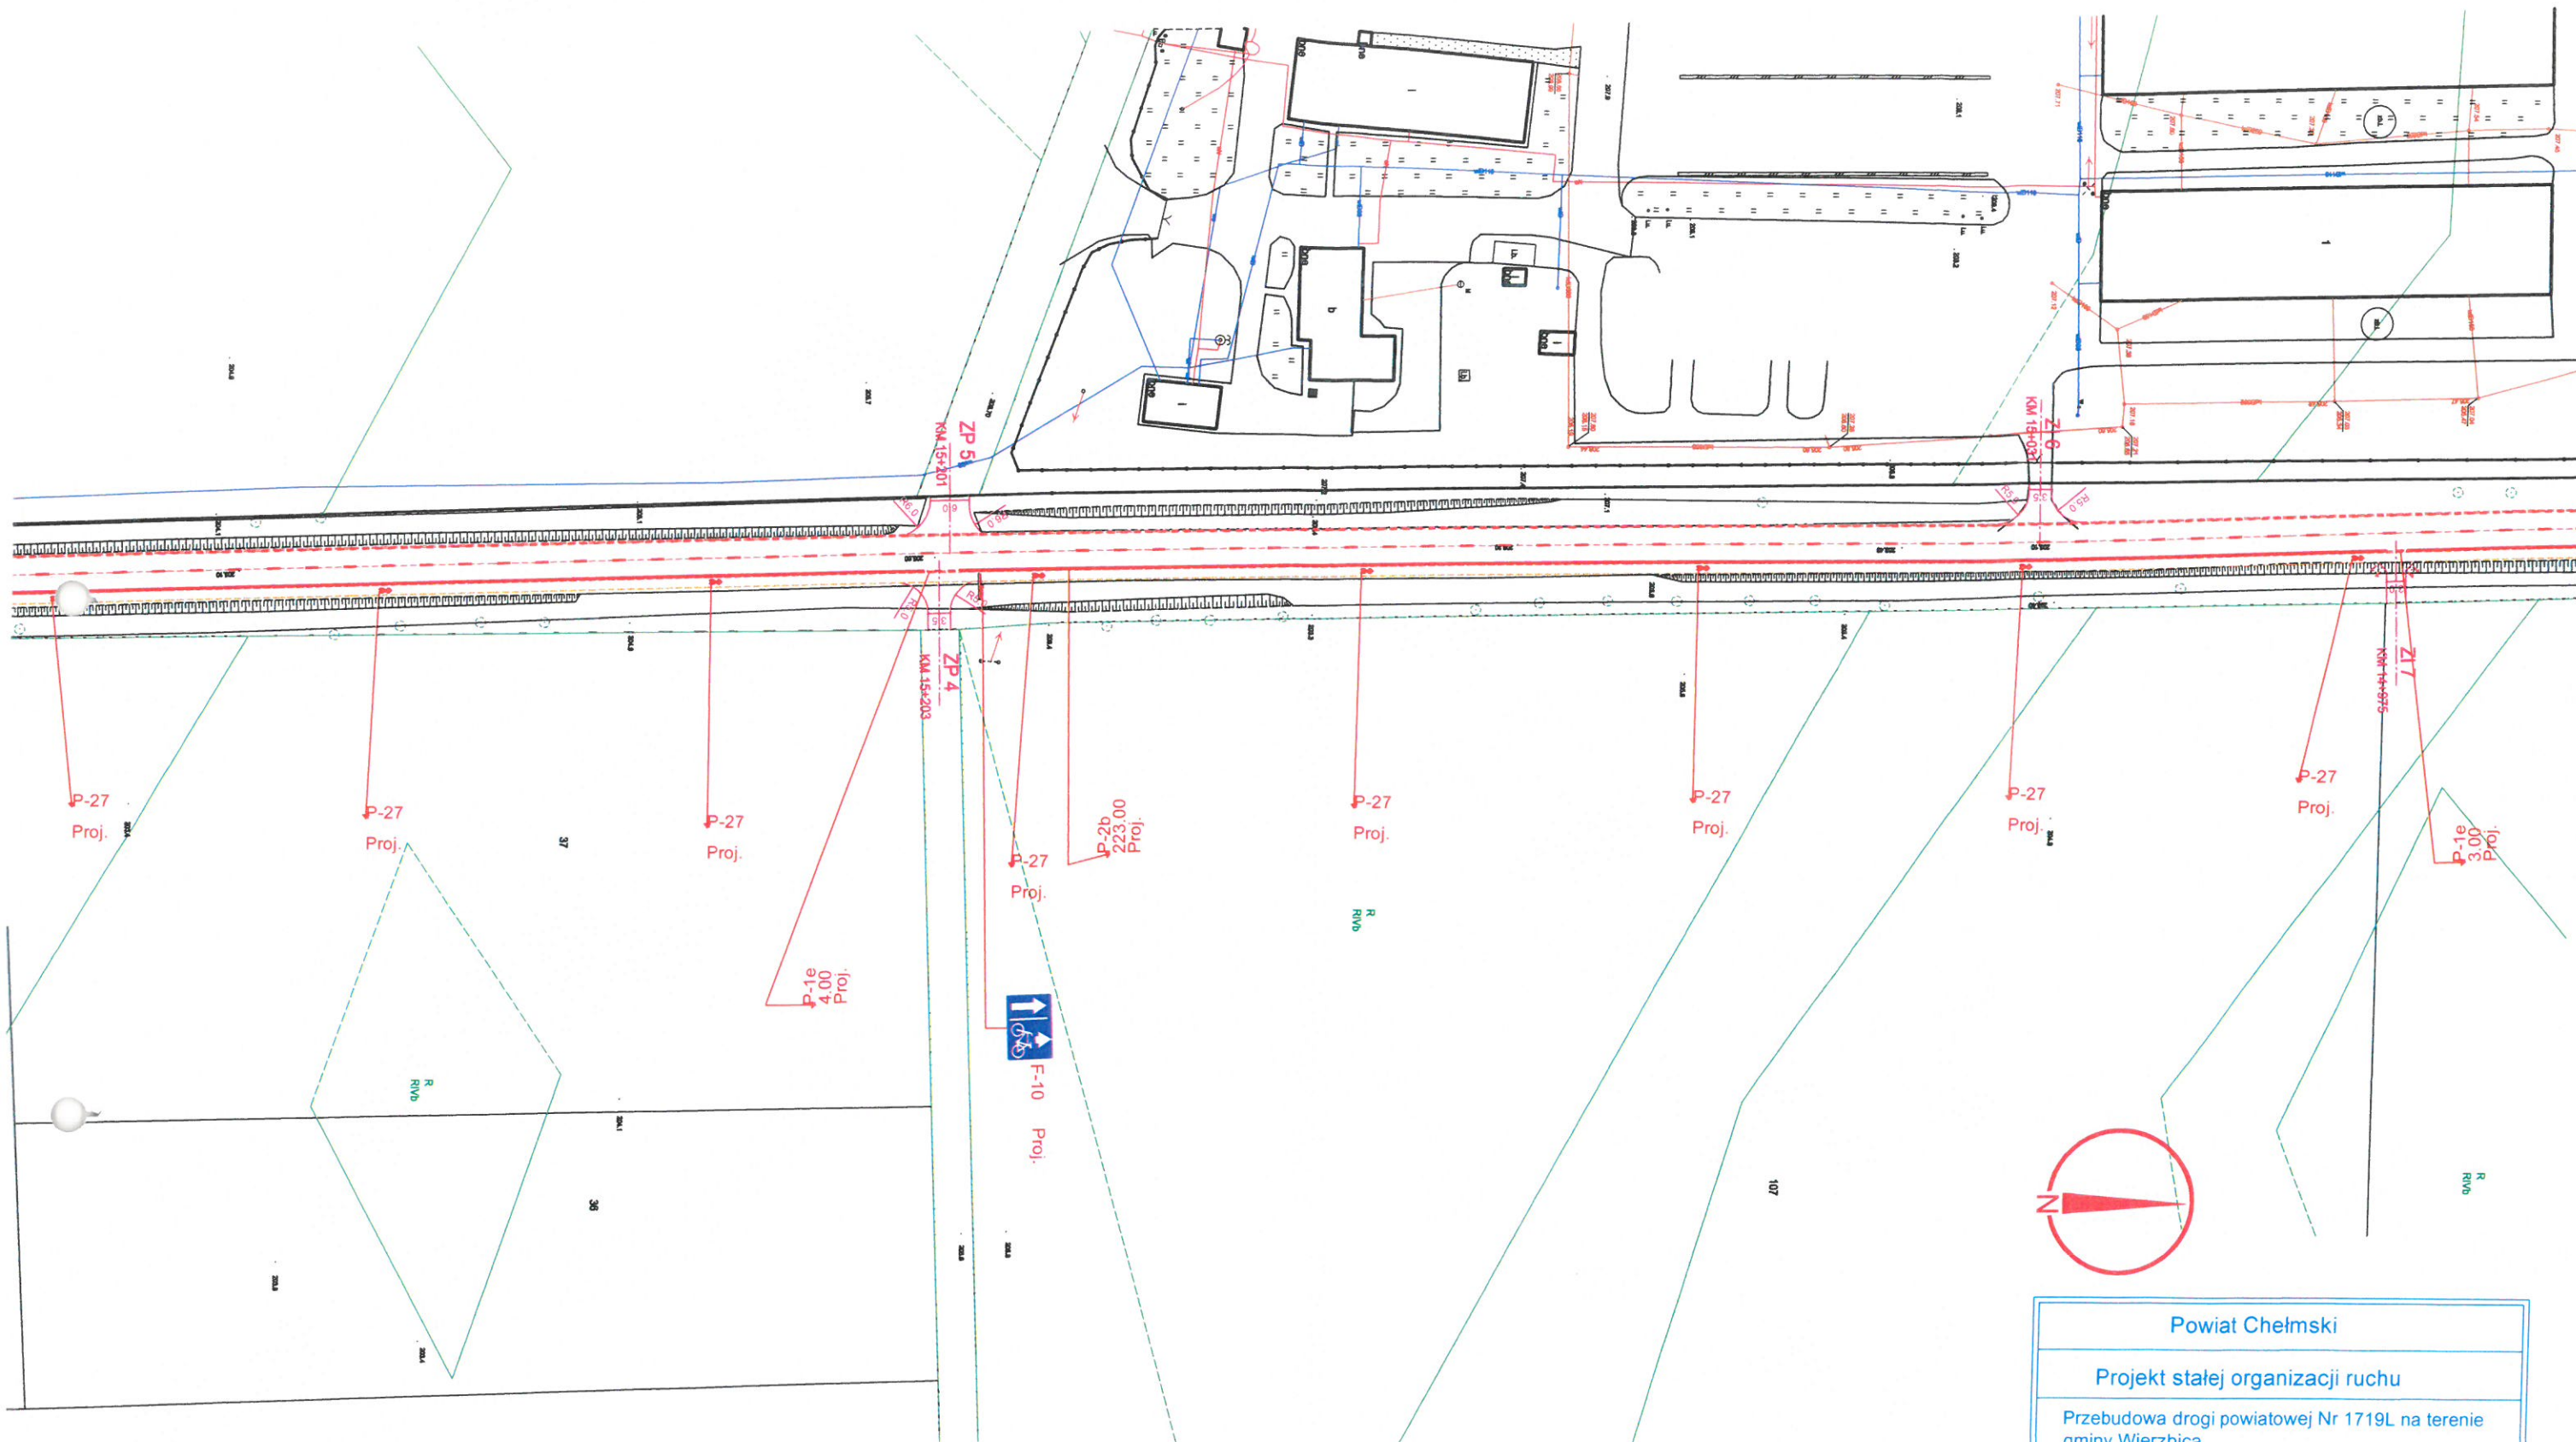


Powiat Chełmski		
Projekt stałej organizacji ruchu		
Przebudowa drogi powiatowej Nr 1719L na terenie gminy Wierzbica		
Opracował:	Łukasz Olesiczuk	
Rys. nr. 3	Skala: 1:1000	Inwestor: Powiat Chełmski, pl. Niepodległości 1 22-100 Chełm

STAROSTA CHEŁMSKI
Załącznik do zatwierdzonej
organizacji ruchu
nr. 1/2019
z dnia 29.11.2019

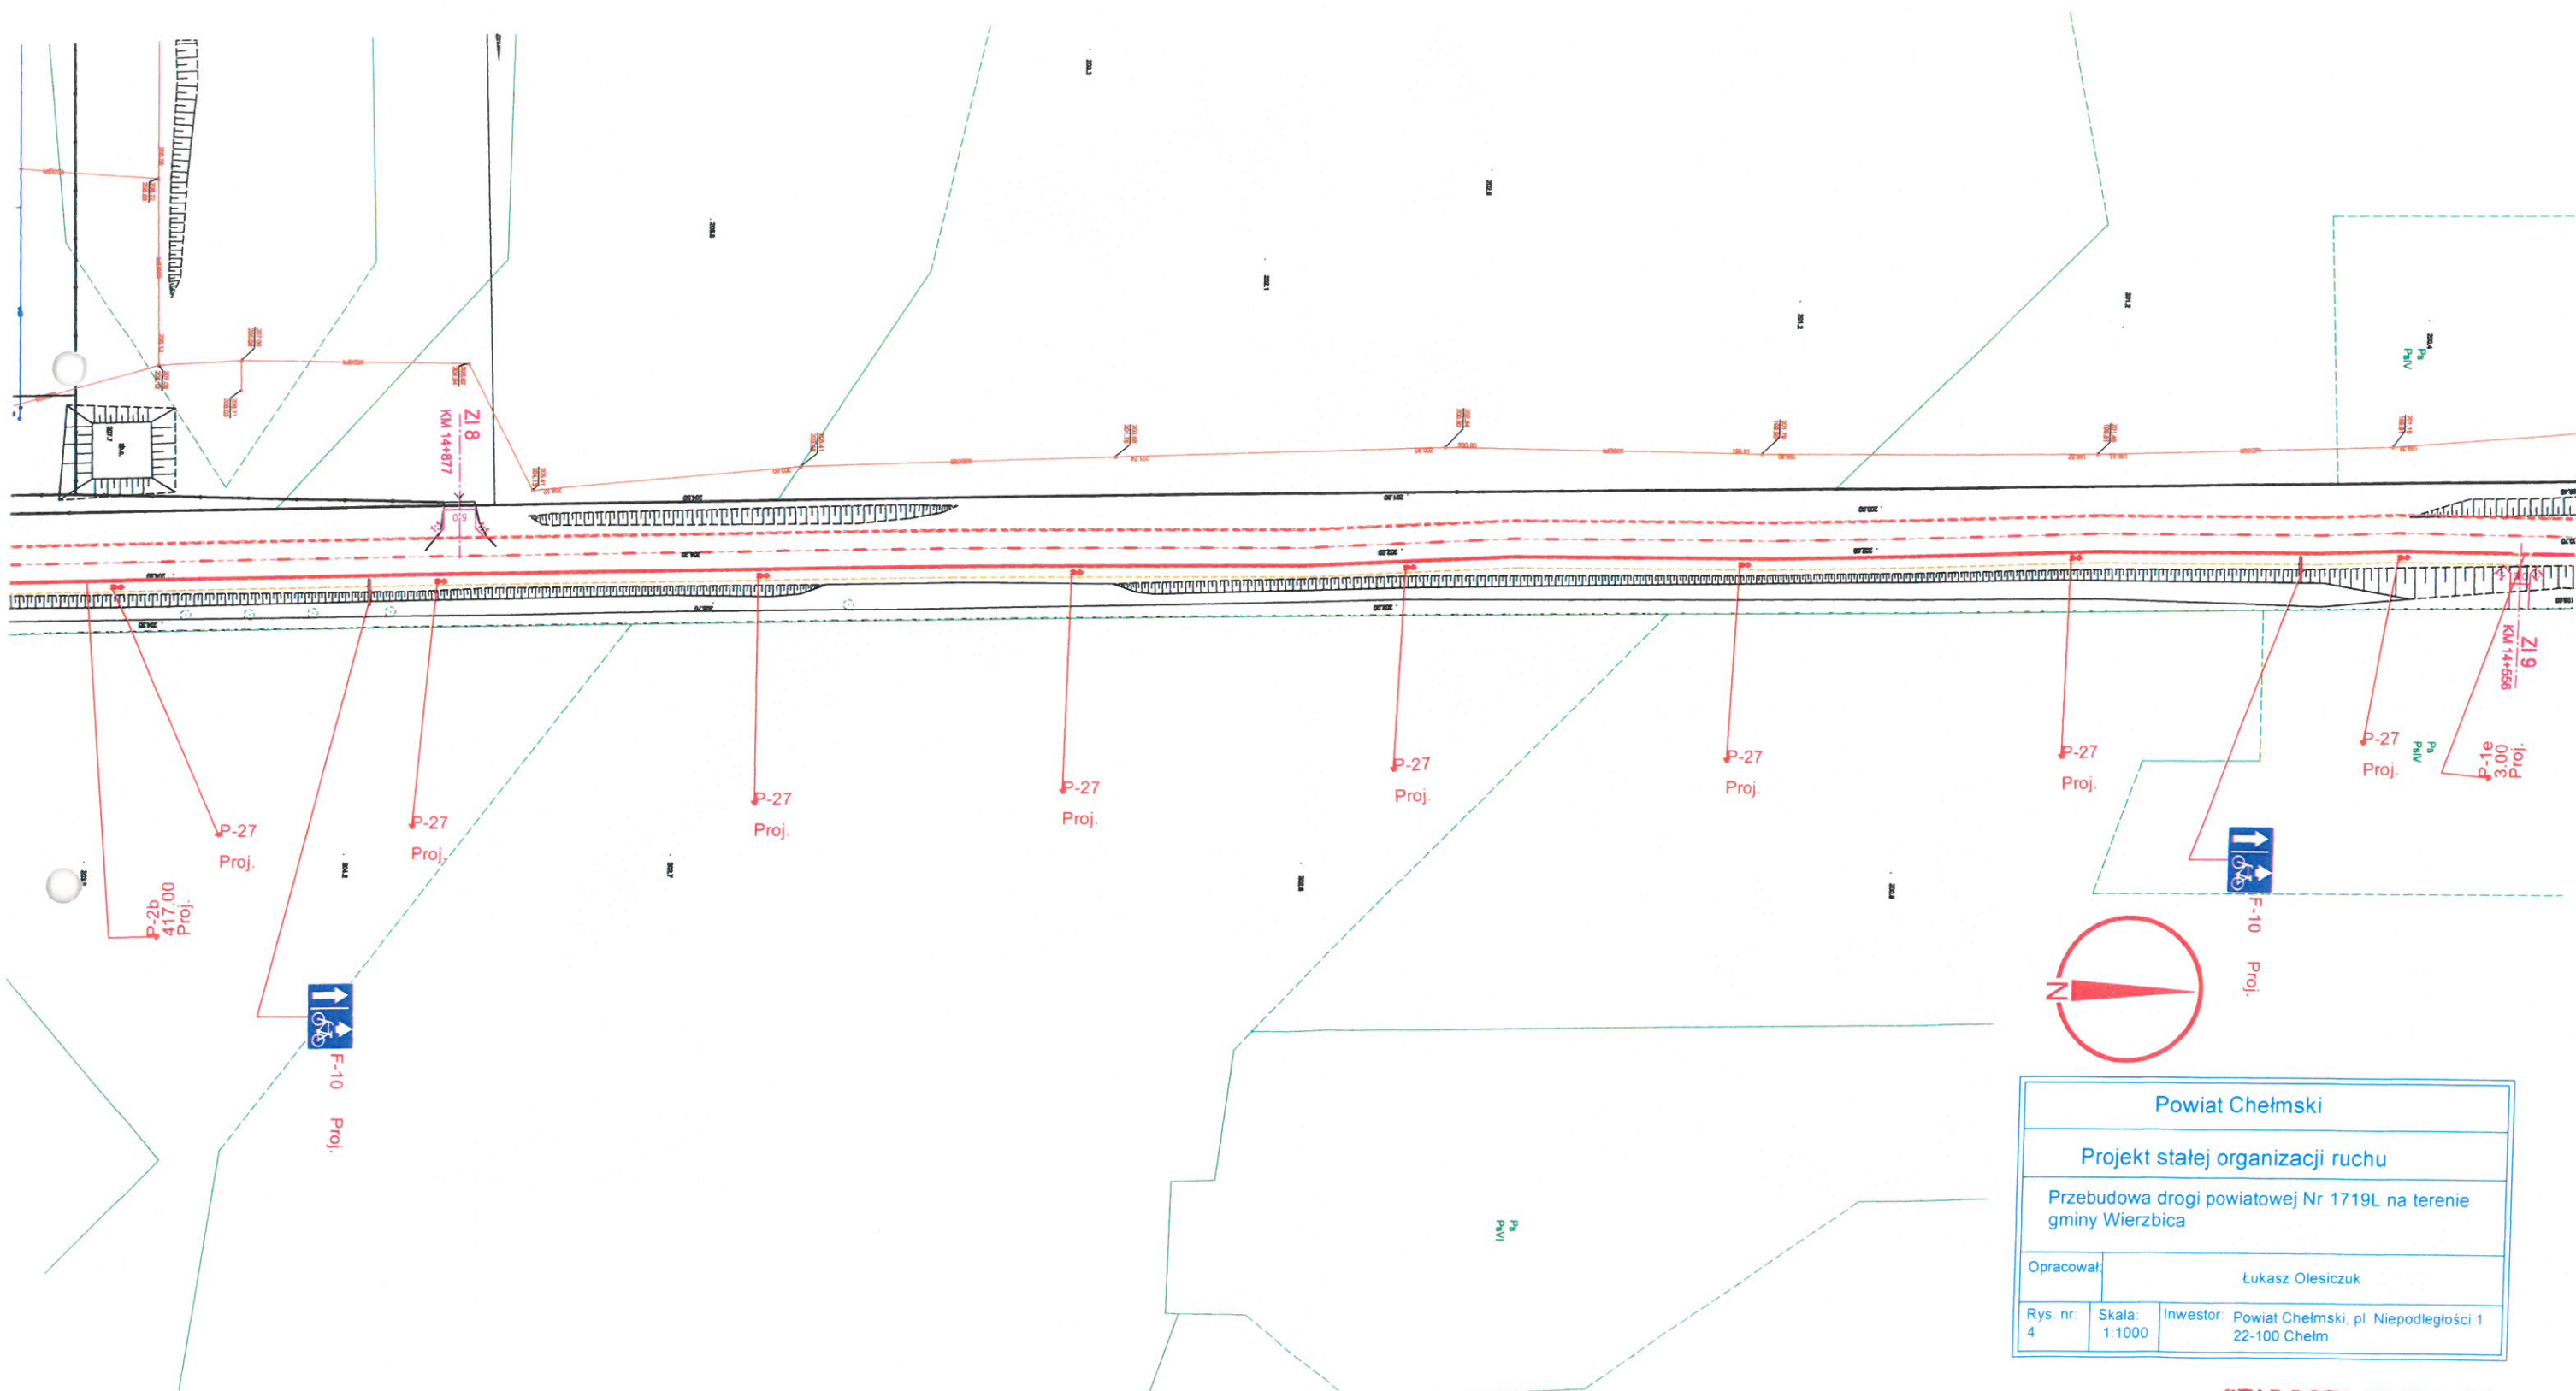


Powiat Chełmski			
Projekt stałej organizacji ruchu			
Przebudowa drogi powiatowej Nr 1719L na terenie gminy Wierzbica			
Opracował:	Łukasz Olesiczuk		
Rys. nr. 4	Skala: 1:1000	Inwestor: Powiat Chełmski, pl. Niepodległości 1 22-100 Chełm	

STAROSTA CHEŁMSKI
 Załącznik do zatwierdzonej
 organizacji ruchu
 nr. 1719L/2019
 z dnia 28.11.2019

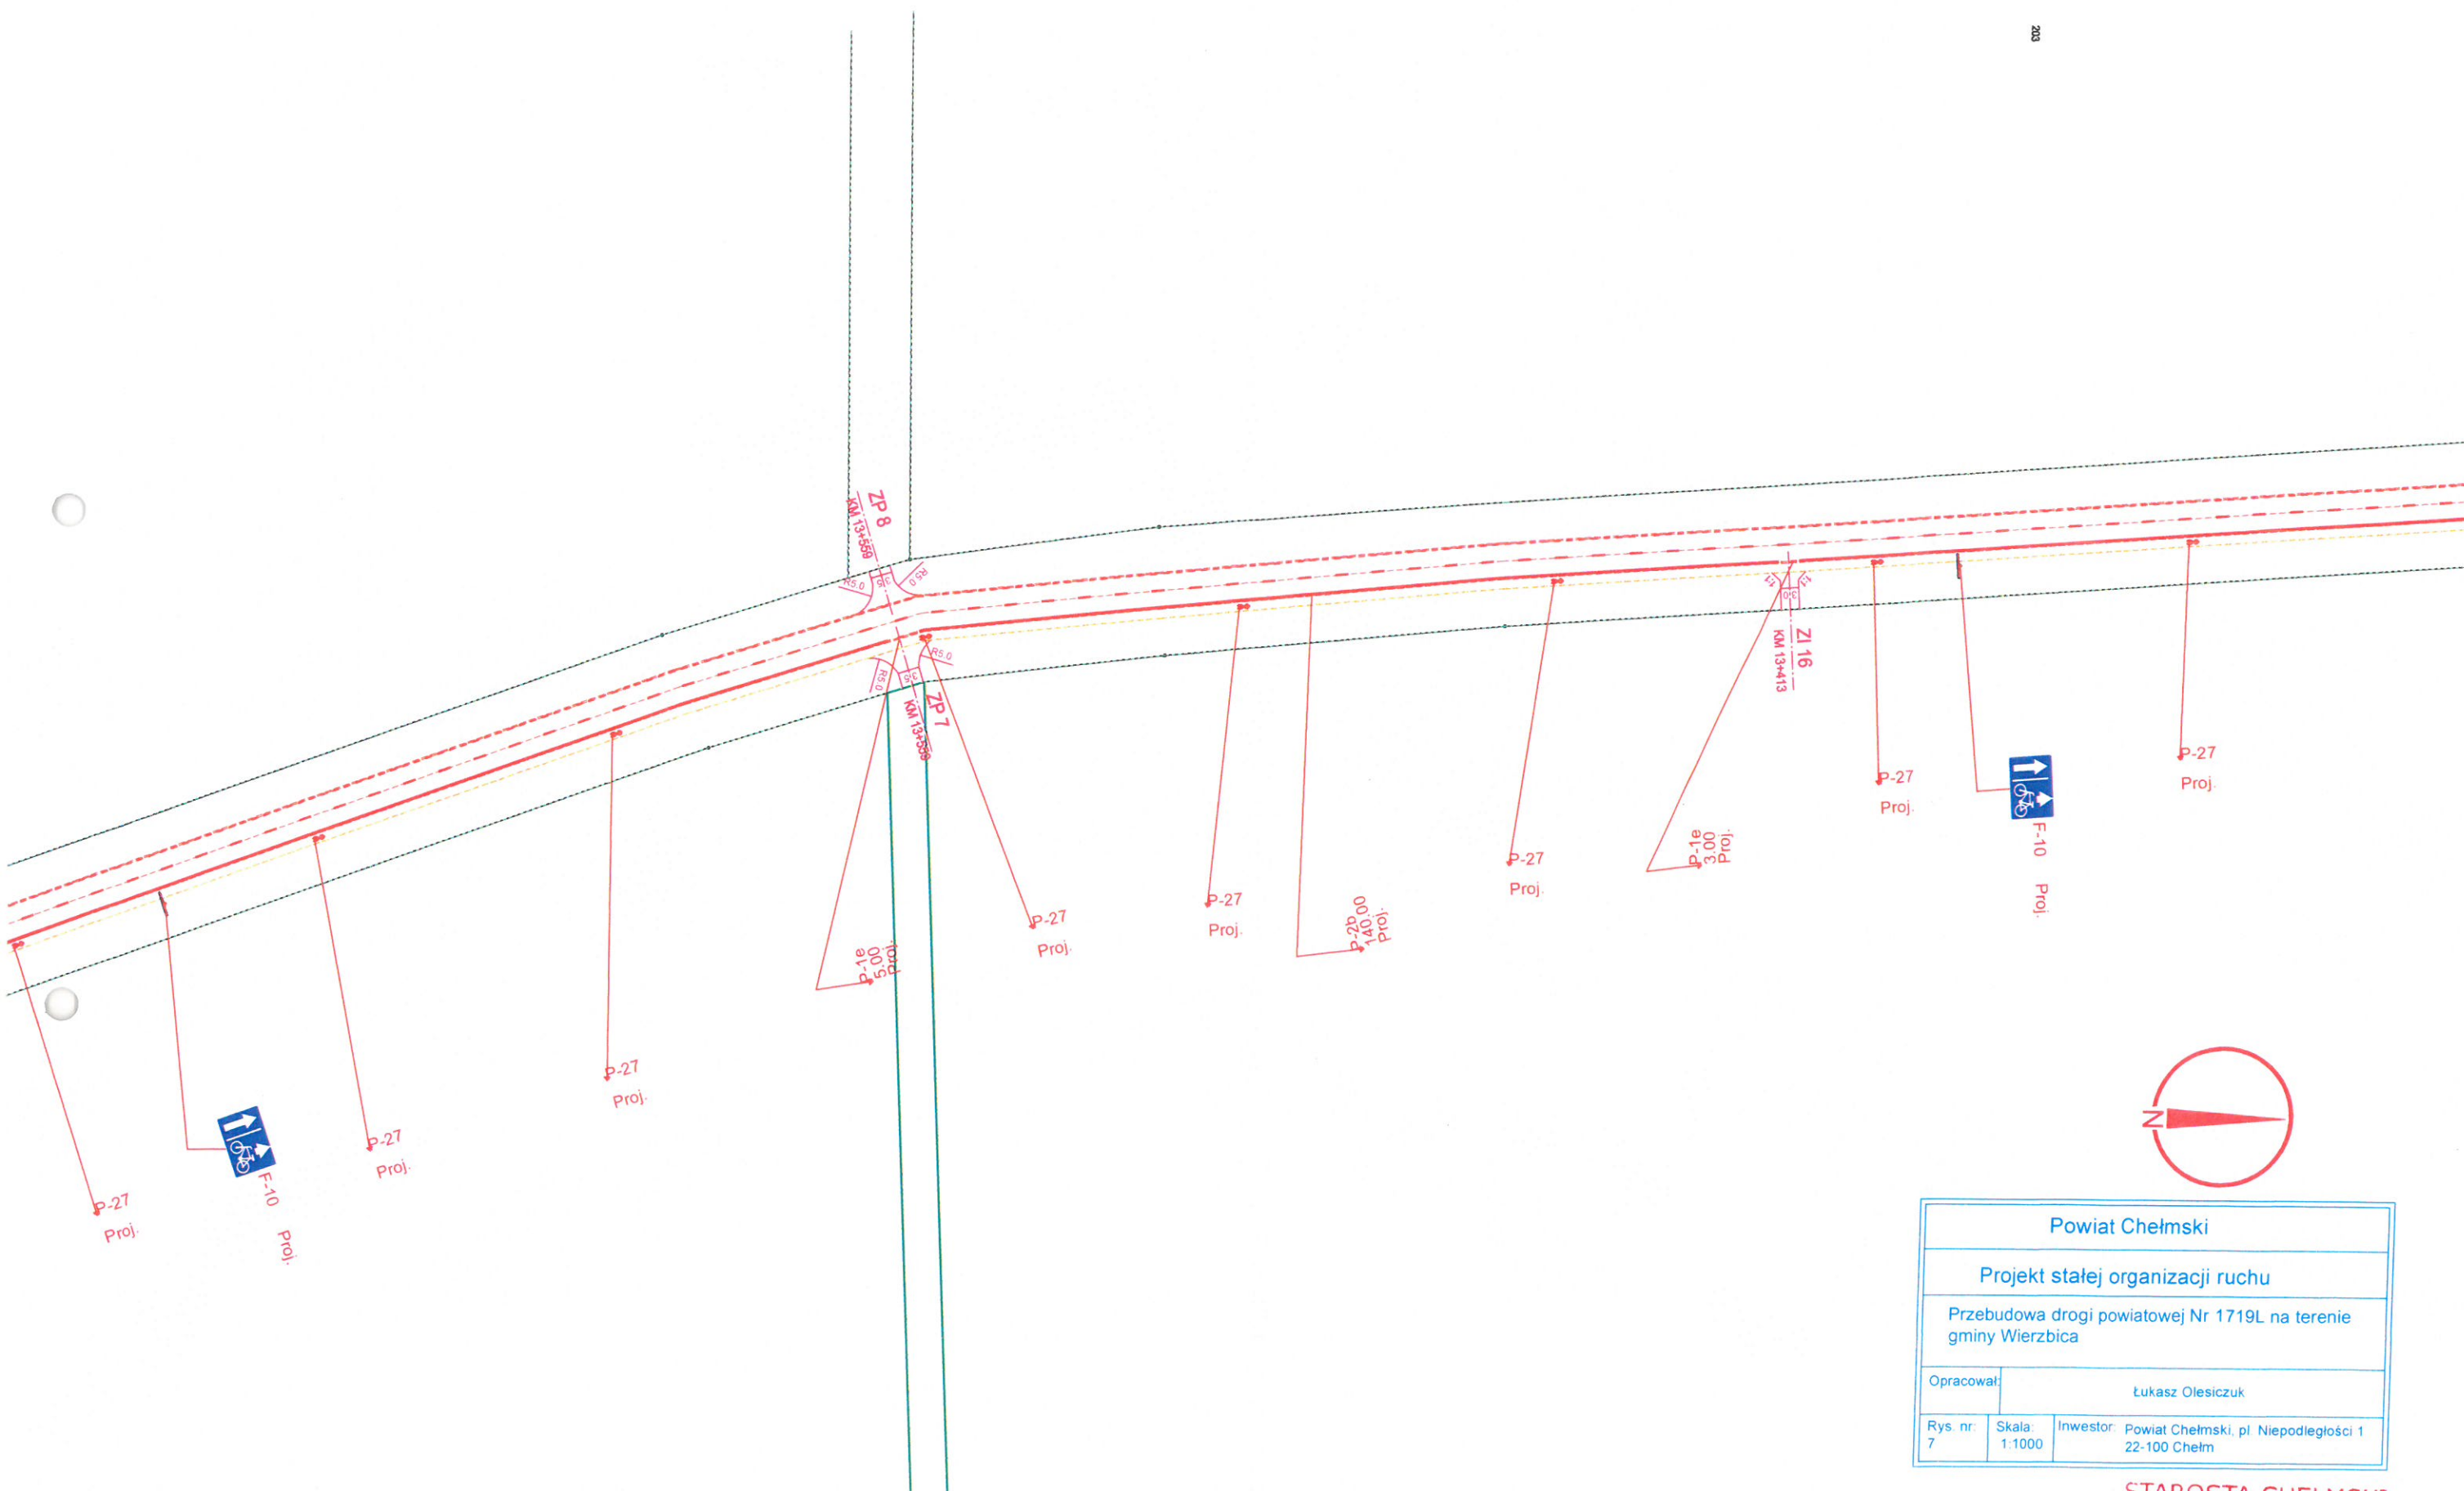


Powiat Chełmski		
Projekt stałej organizacji ruchu		
Przebudowa drogi powiatowej Nr 1719L na terenie gminy Wierzbica		
Opracował:	Łukasz Olesiczuk	
Rys. nr: 7	Skala: 1:1000	Inwestor: Powiat Chełmski, pl. Niepodległości 1 22-100 Chełm

STAROSTA CHEŁMSKI
Załącznik do zatwierdzonej
organizacji ruchu
nr. 11.7.11.95.2019
z dnia 29.11.2019

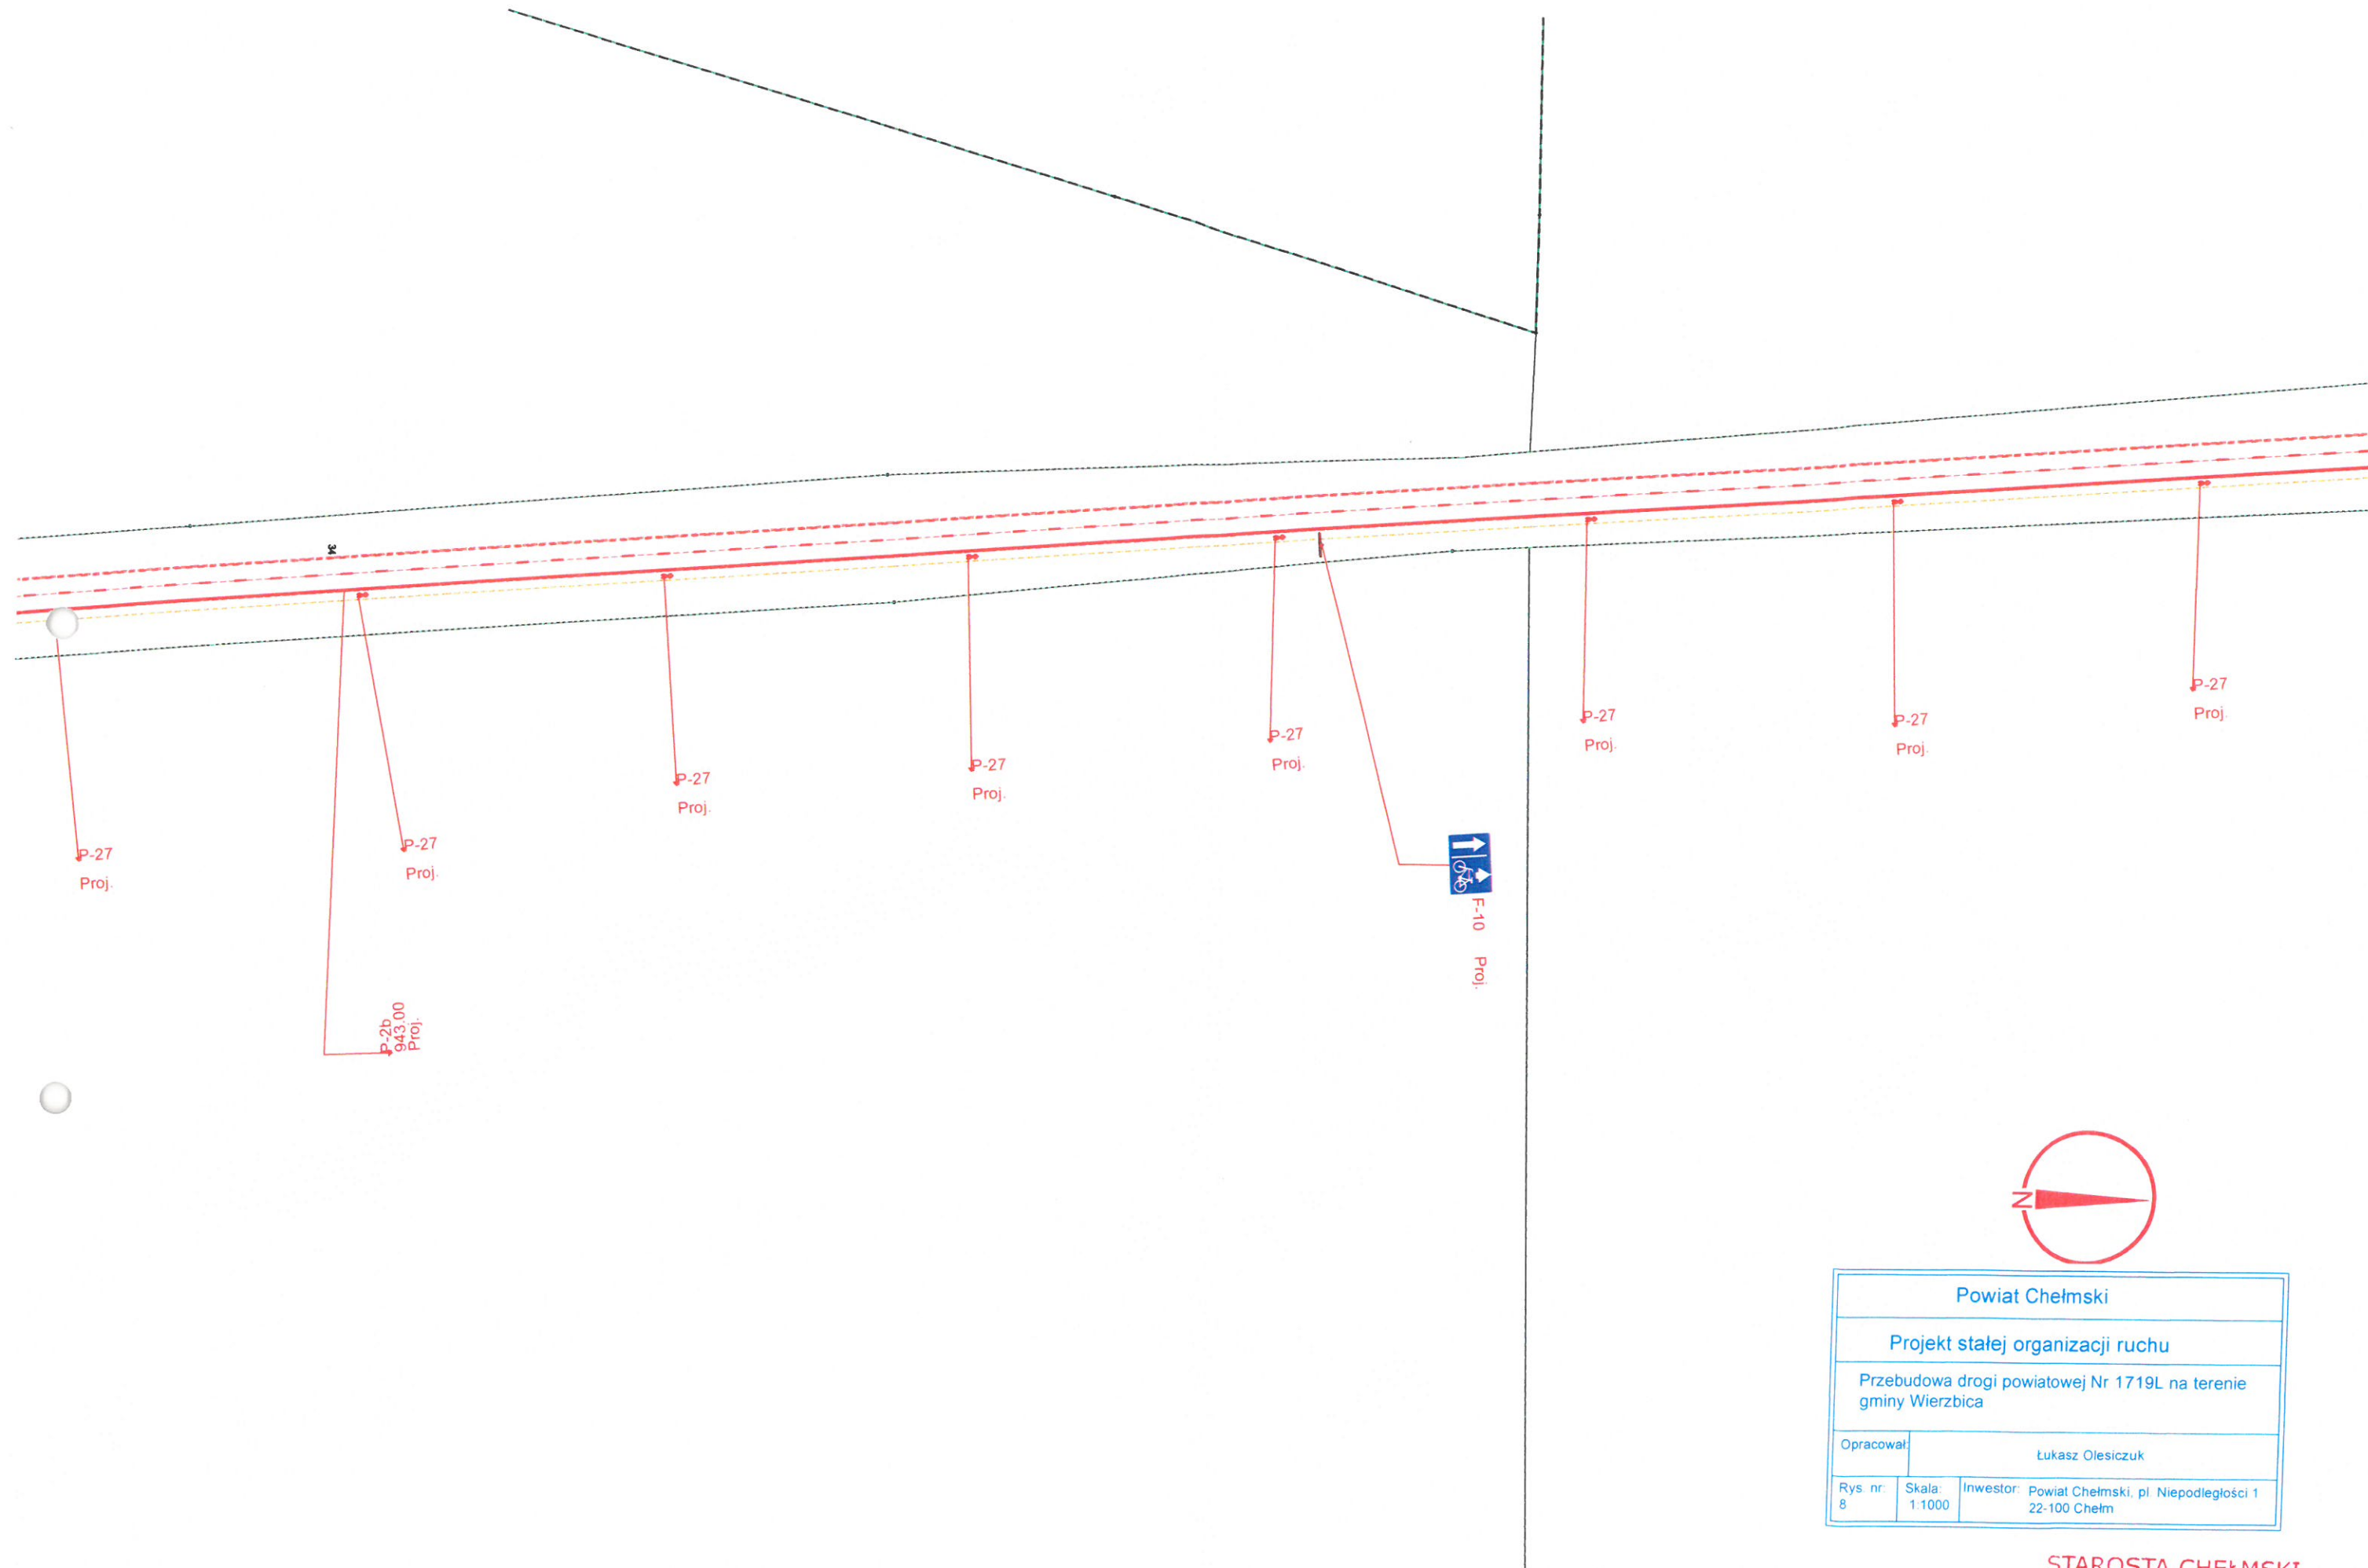


Powiat Chełmski			
Projekt stałej organizacji ruchu			
Przebudowa drogi powiatowej Nr 1719L na terenie gminy Wierzbica			
Opracował:	Łukasz Olesiczuk		
Rys. nr: 8	Skala: 1:1000	Inwestor: Powiat Chełmski, pl. Niepodległości 1 22-100 Chełm	

STAROSTA CHEŁMSKI
Załącznik do zatwierdzonej
organizacji ruchu
nr. 719L/98/2019
z dnia 28.11.2019

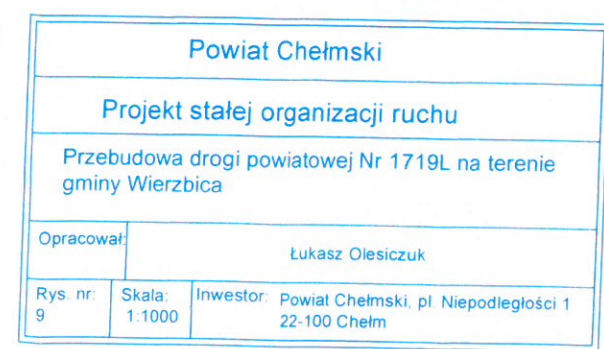


STAROSTA CHEŁMSKI
Załącznik do zatwierdzonej
organizacja ruchu
nr. 1474/18/2019
z dnia 17.11.2019

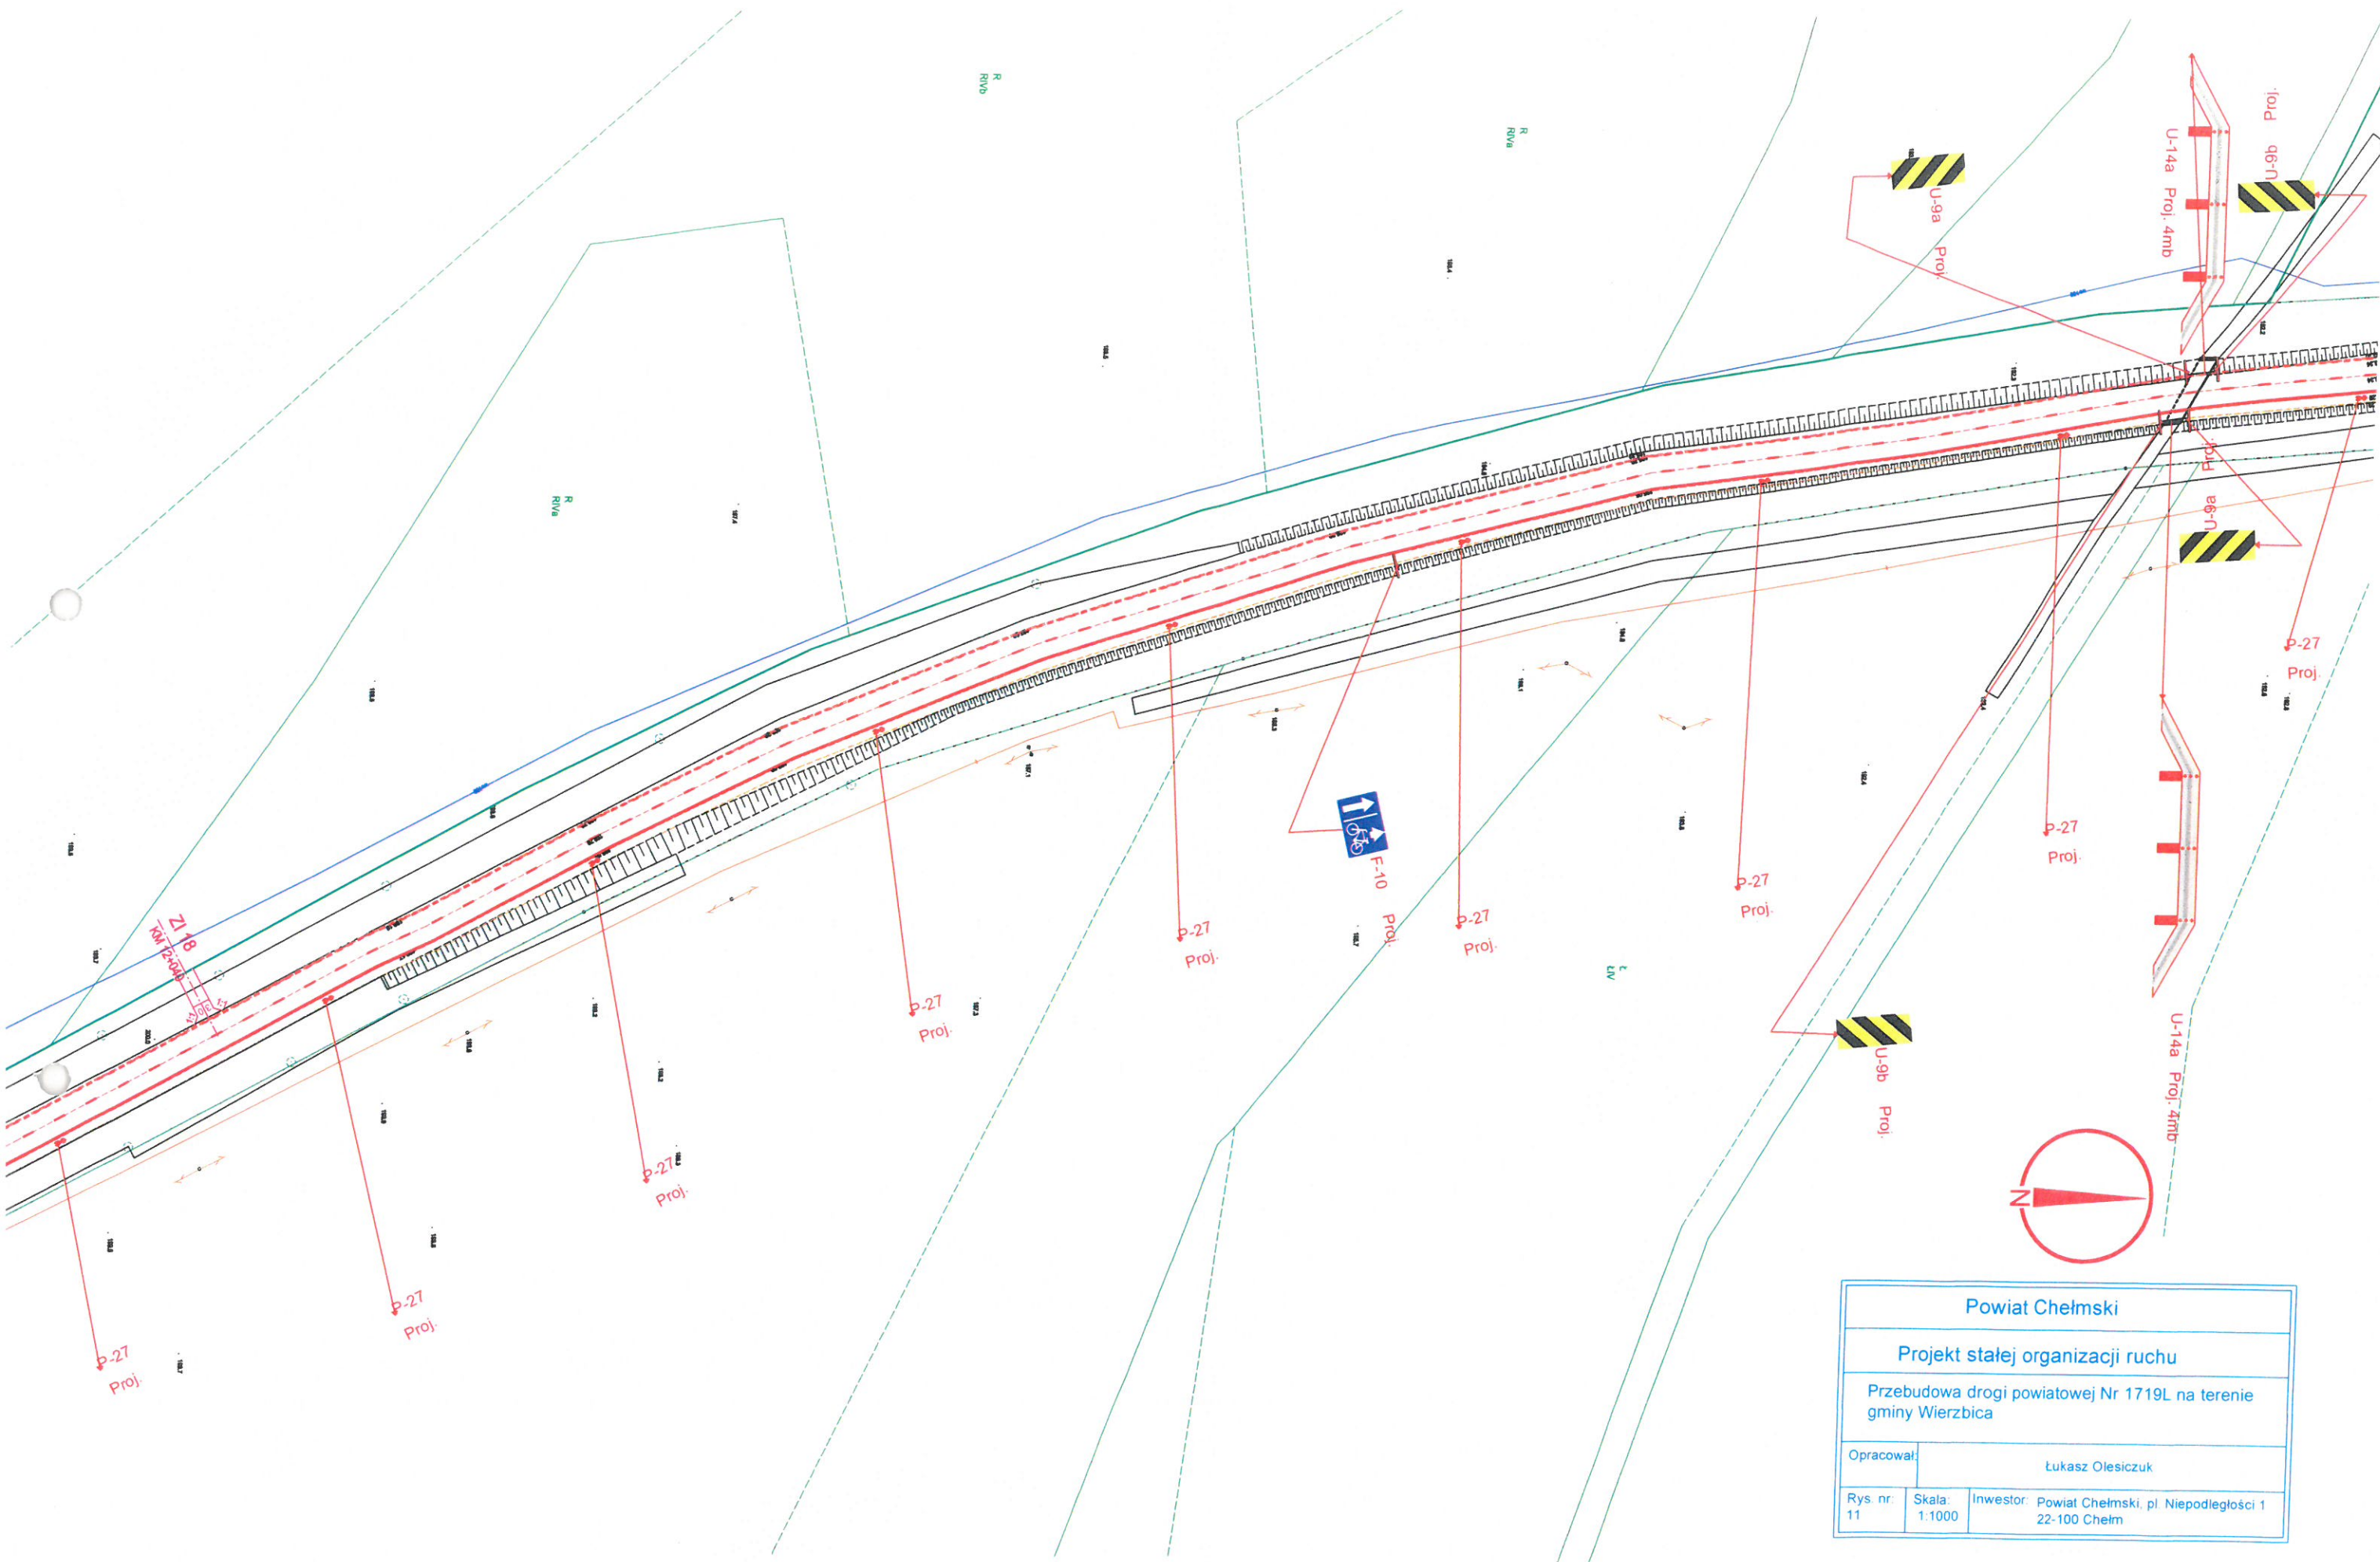


Powiat Chełmski		
Projekt stałej organizacji ruchu		
Przebudowa drogi powiatowej Nr 1719L na terenie gminy Wierzbica		
Opracował:	Łukasz Olesiczuk	
Rys. nr: 11	Skala: 1:1000	Inwestor: Powiat Chełmski, pl. Niepodległości 1 22-100 Chełm

STAROSTA CHEŁMSKI
 Załącznik do zatwierdzonej
 organizacji ruchu
 nr. 11/1719L/2019
 z dnia 20.11.2019

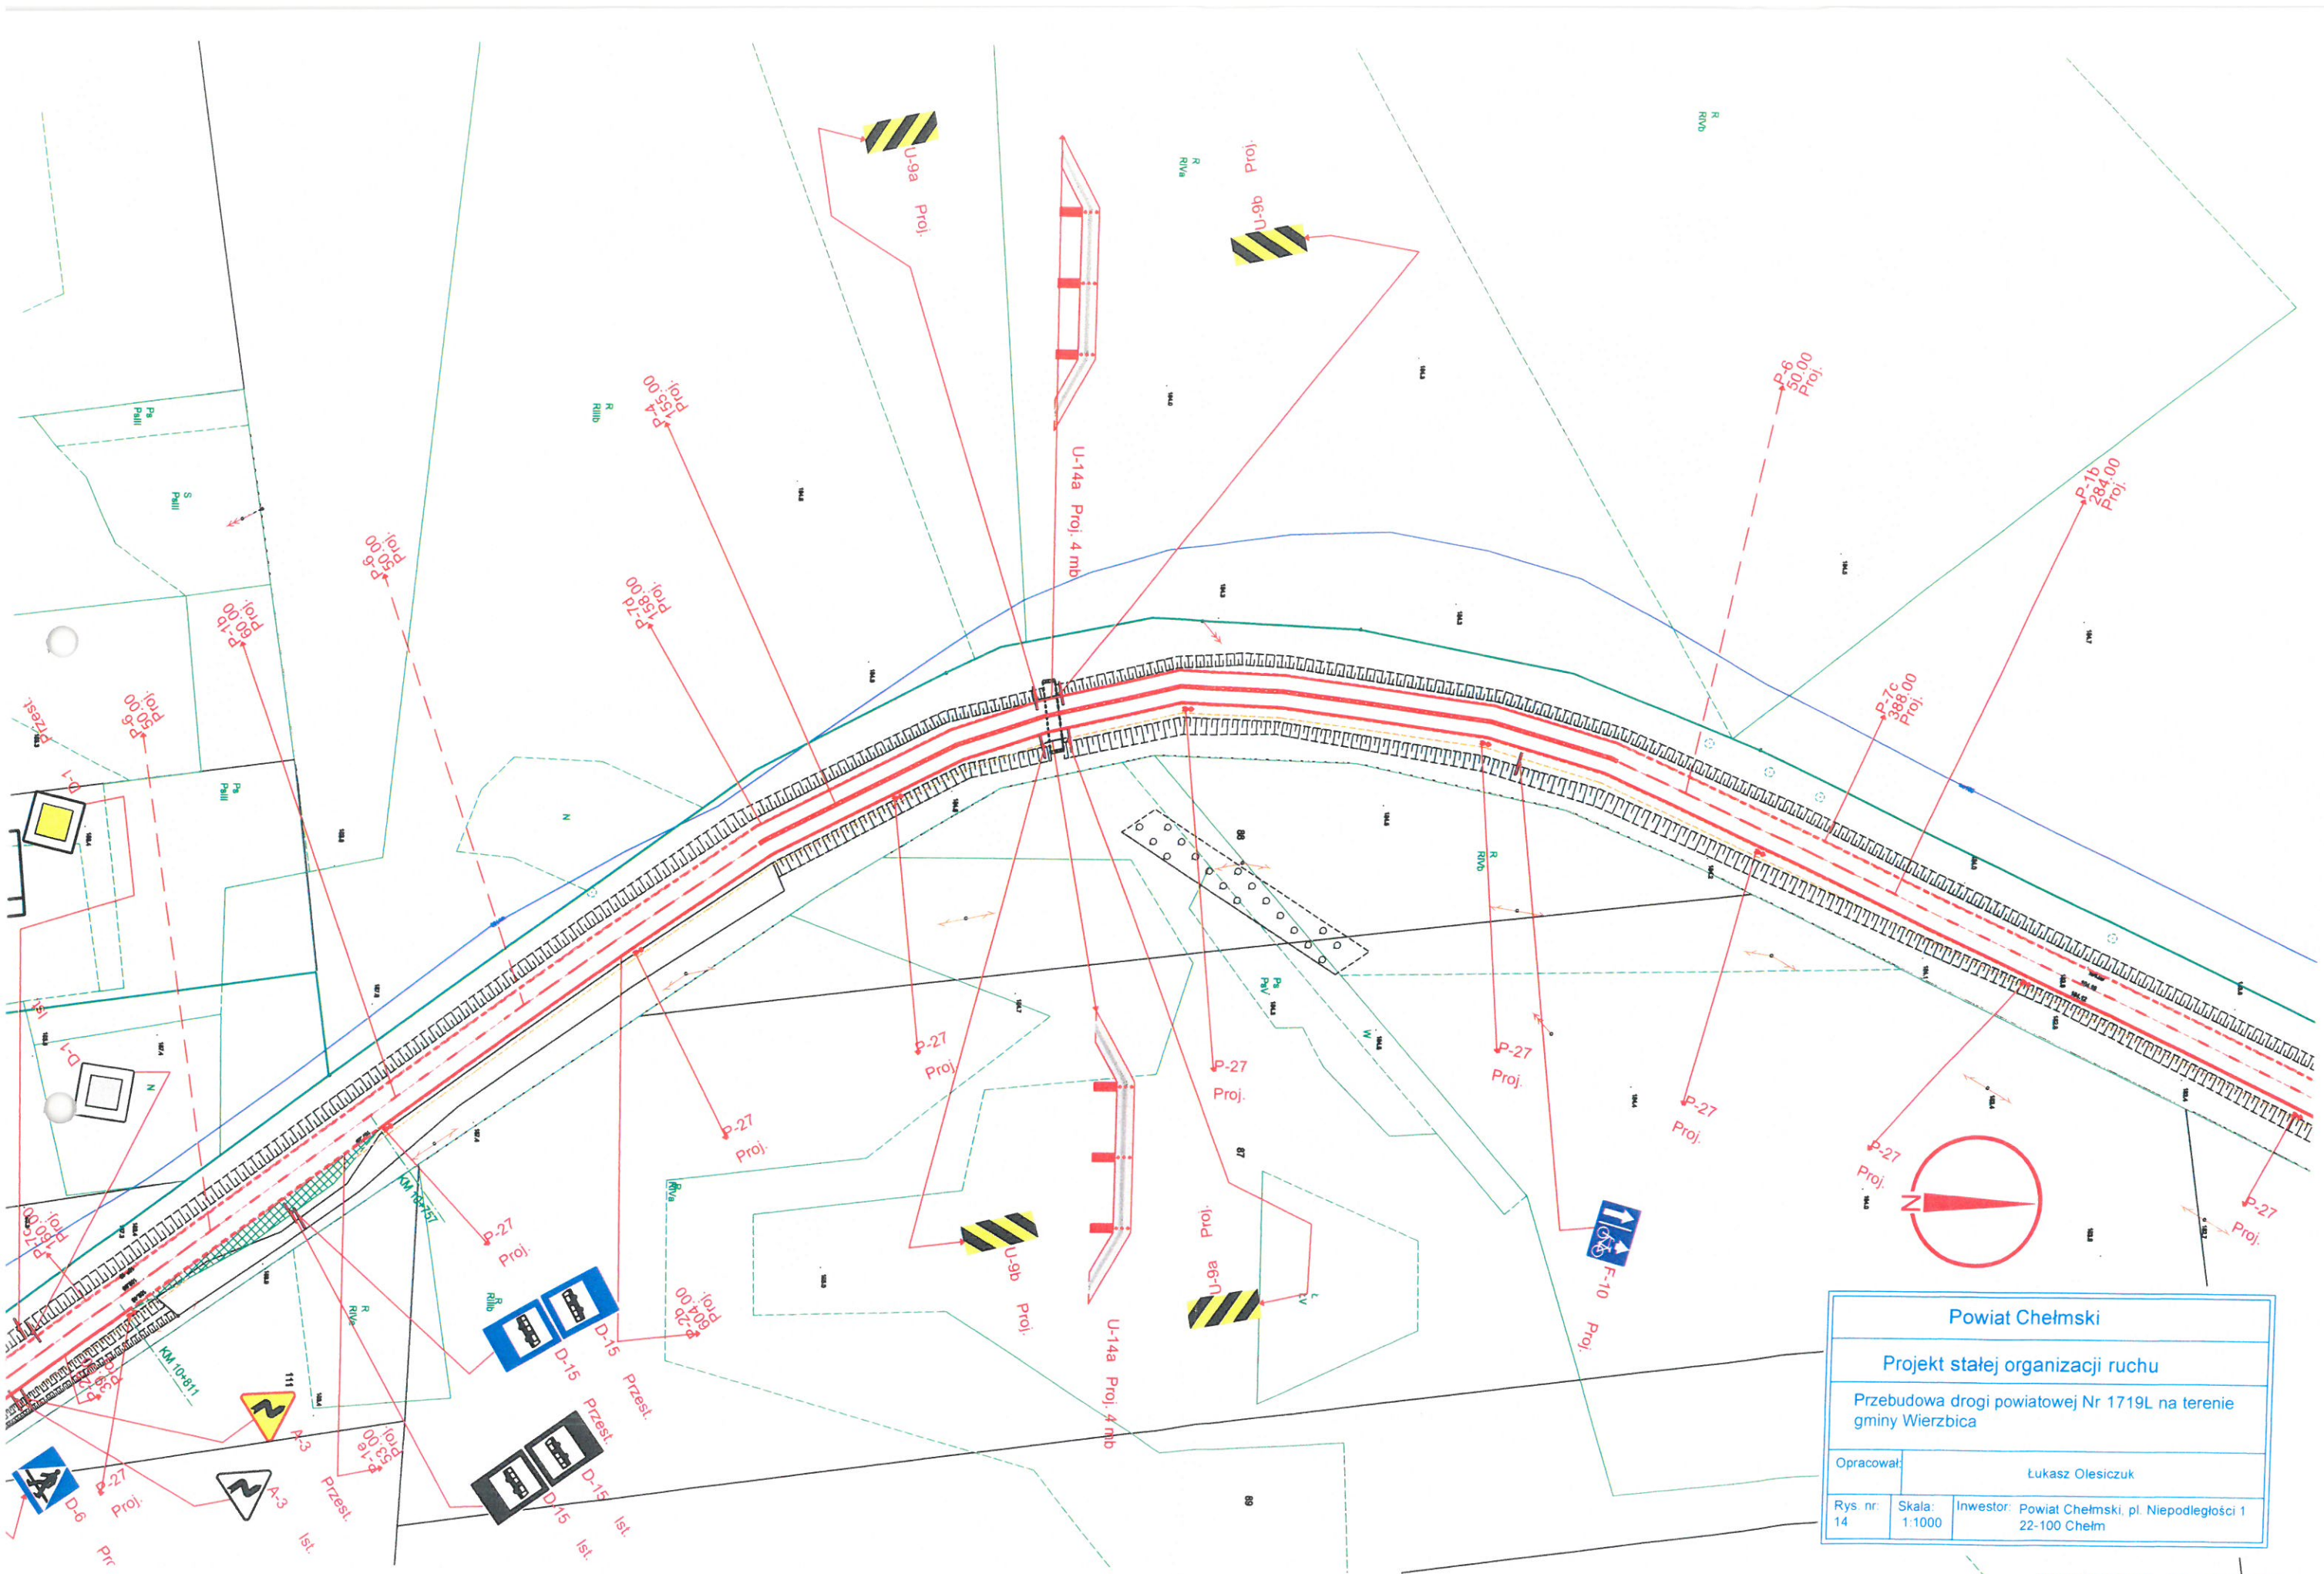


Powiat Chełmski			
Projekt stałej organizacji ruchu			
Przebudowa drogi powiatowej Nr 1719L na terenie gminy Wierzbica			
Opracował:		Łukasz Olesiczuk	
Rys. nr: 14	Skala: 1:1000	Inwestor: Powiat Chełmski, pl. Niepodległości 1 22-100 Chełm	

STAROSTA CHEŁMSKI
Załącznik do zatwierdzonej
organizacji ruchu
nr...
z dnia...

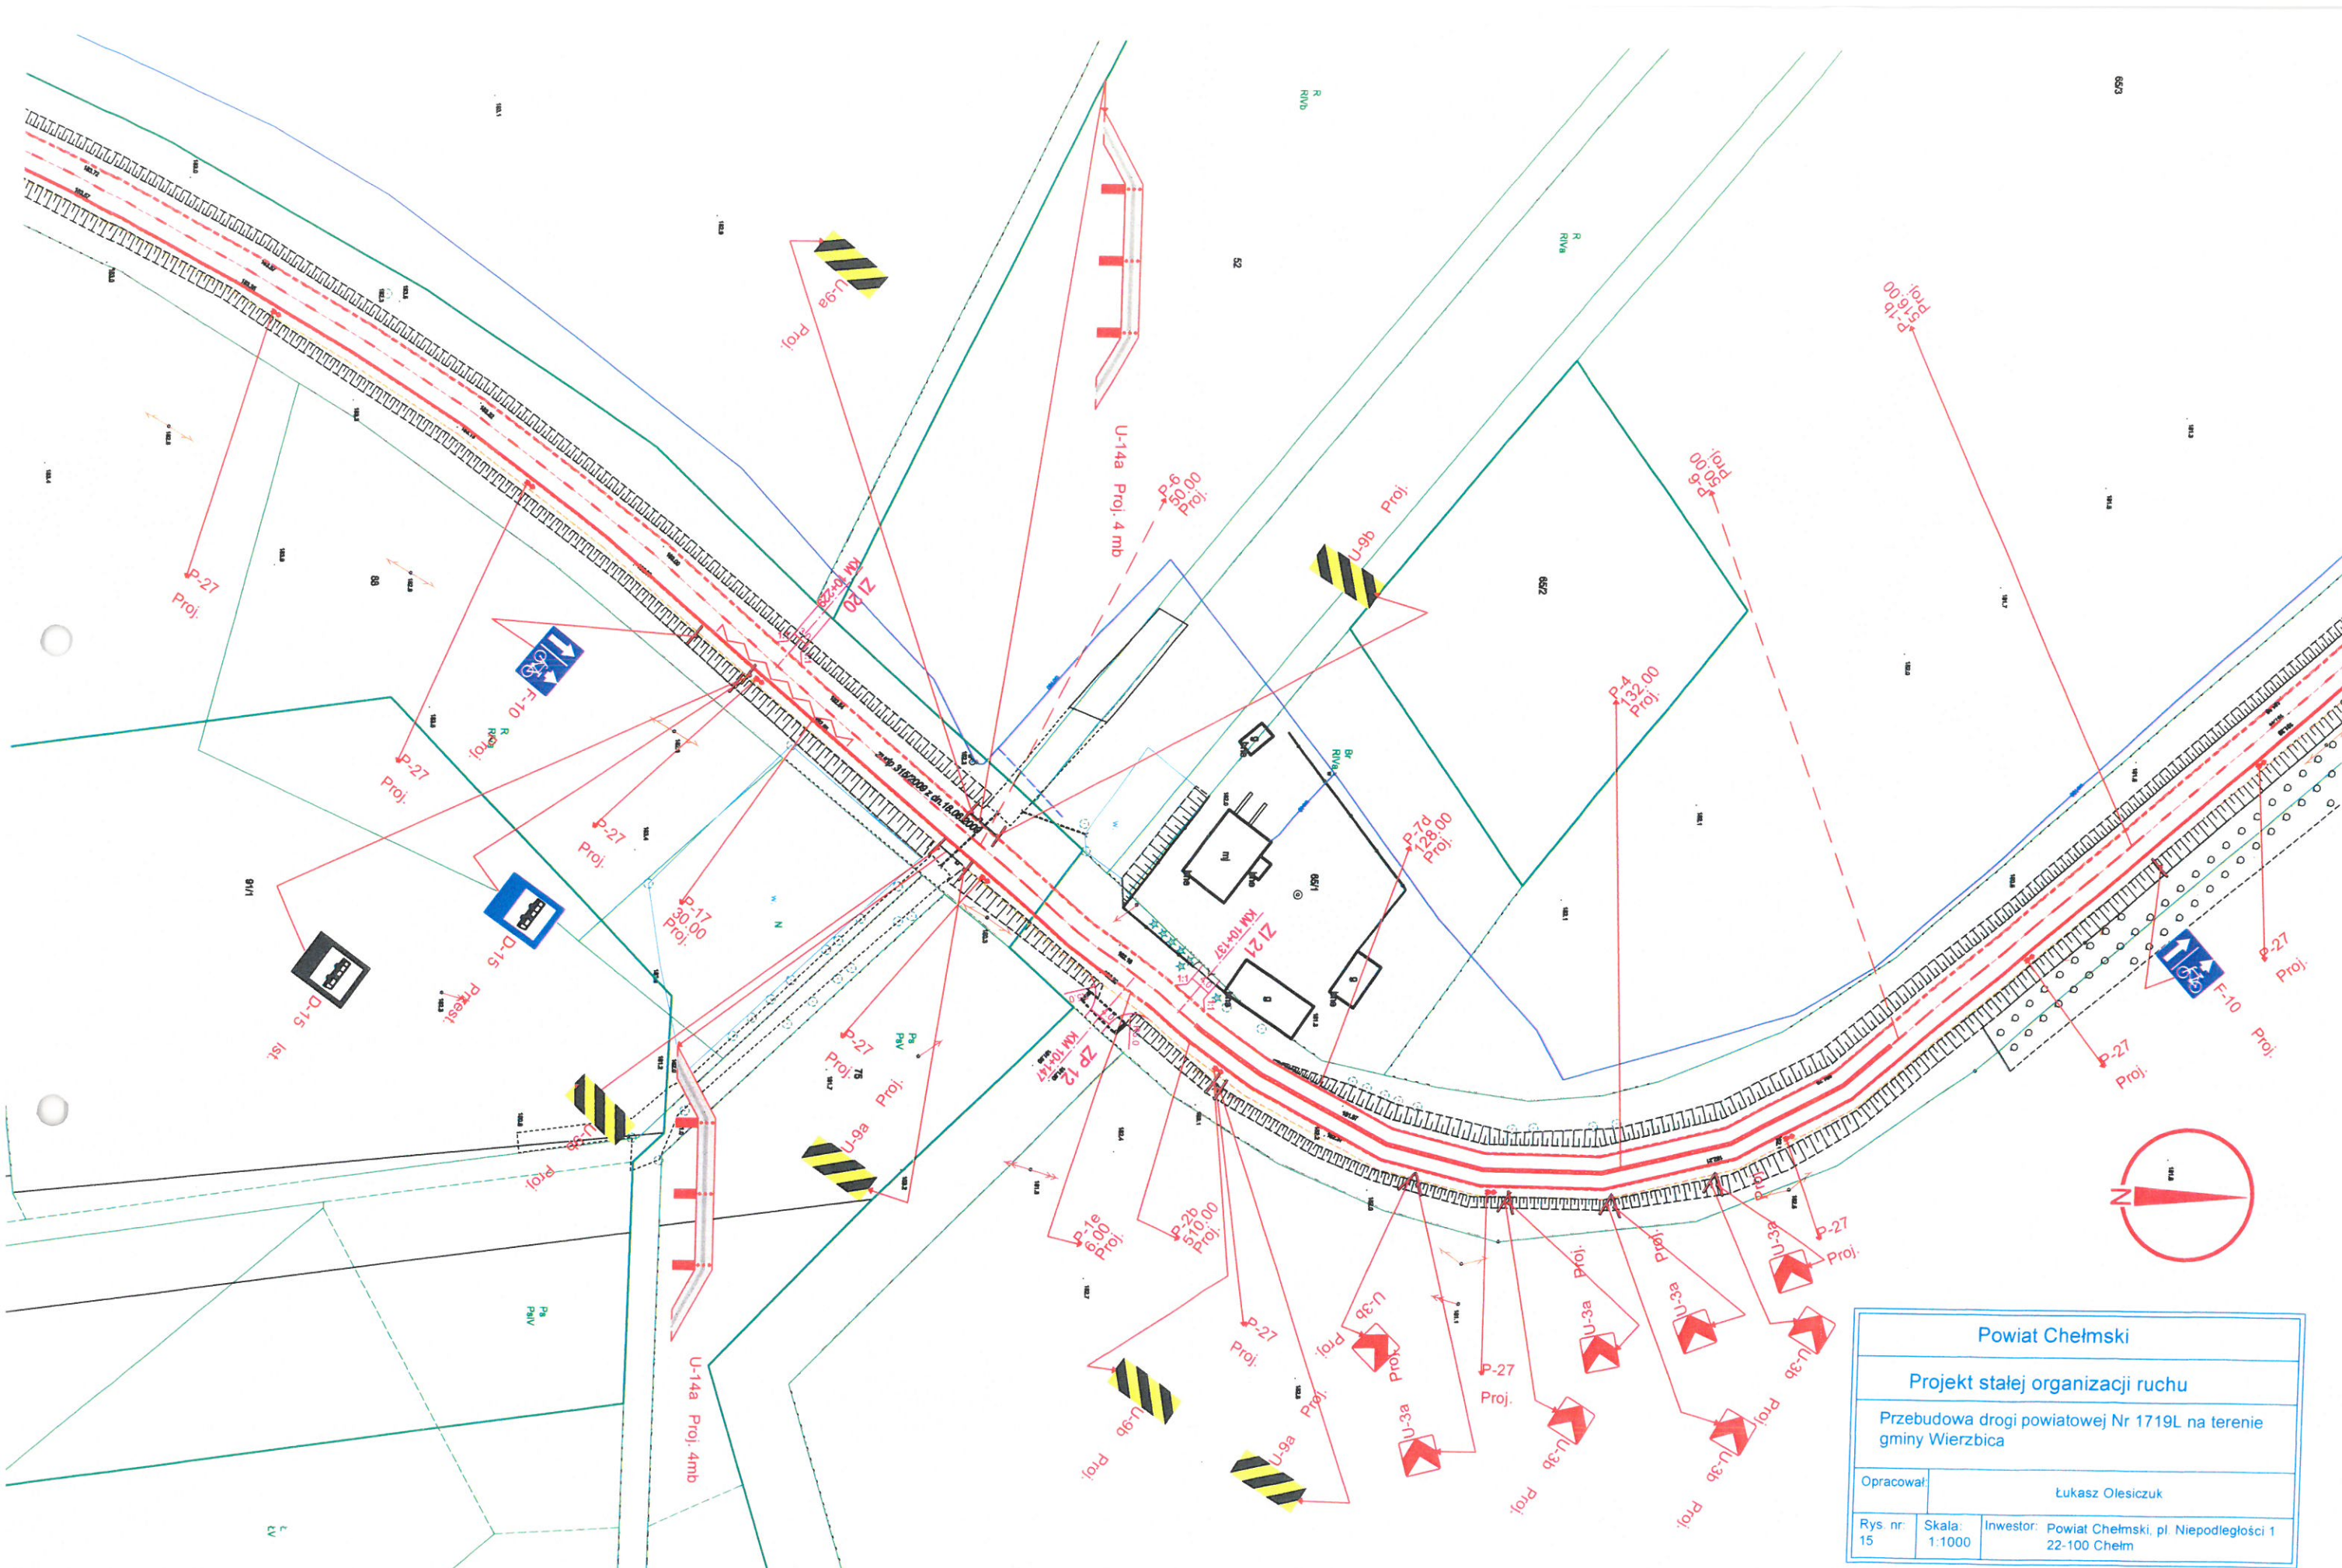


Powiat Chełmski			
Projekt stałej organizacji ruchu			
Przebudowa drogi powiatowej Nr 1719L na terenie gminy Wierzbica			
Opracował:	Łukasz Olesiczuk		
Rys. nr: 15	Skala: 1:1000	Inwestor: Powiat Chełmski, pl. Niepodległości 1 22-100 Chełm	

STAROSTA CHEŁMSKI
Załącznik do zatwierdzonej
organizacji ruchu
nr...
z dnia...

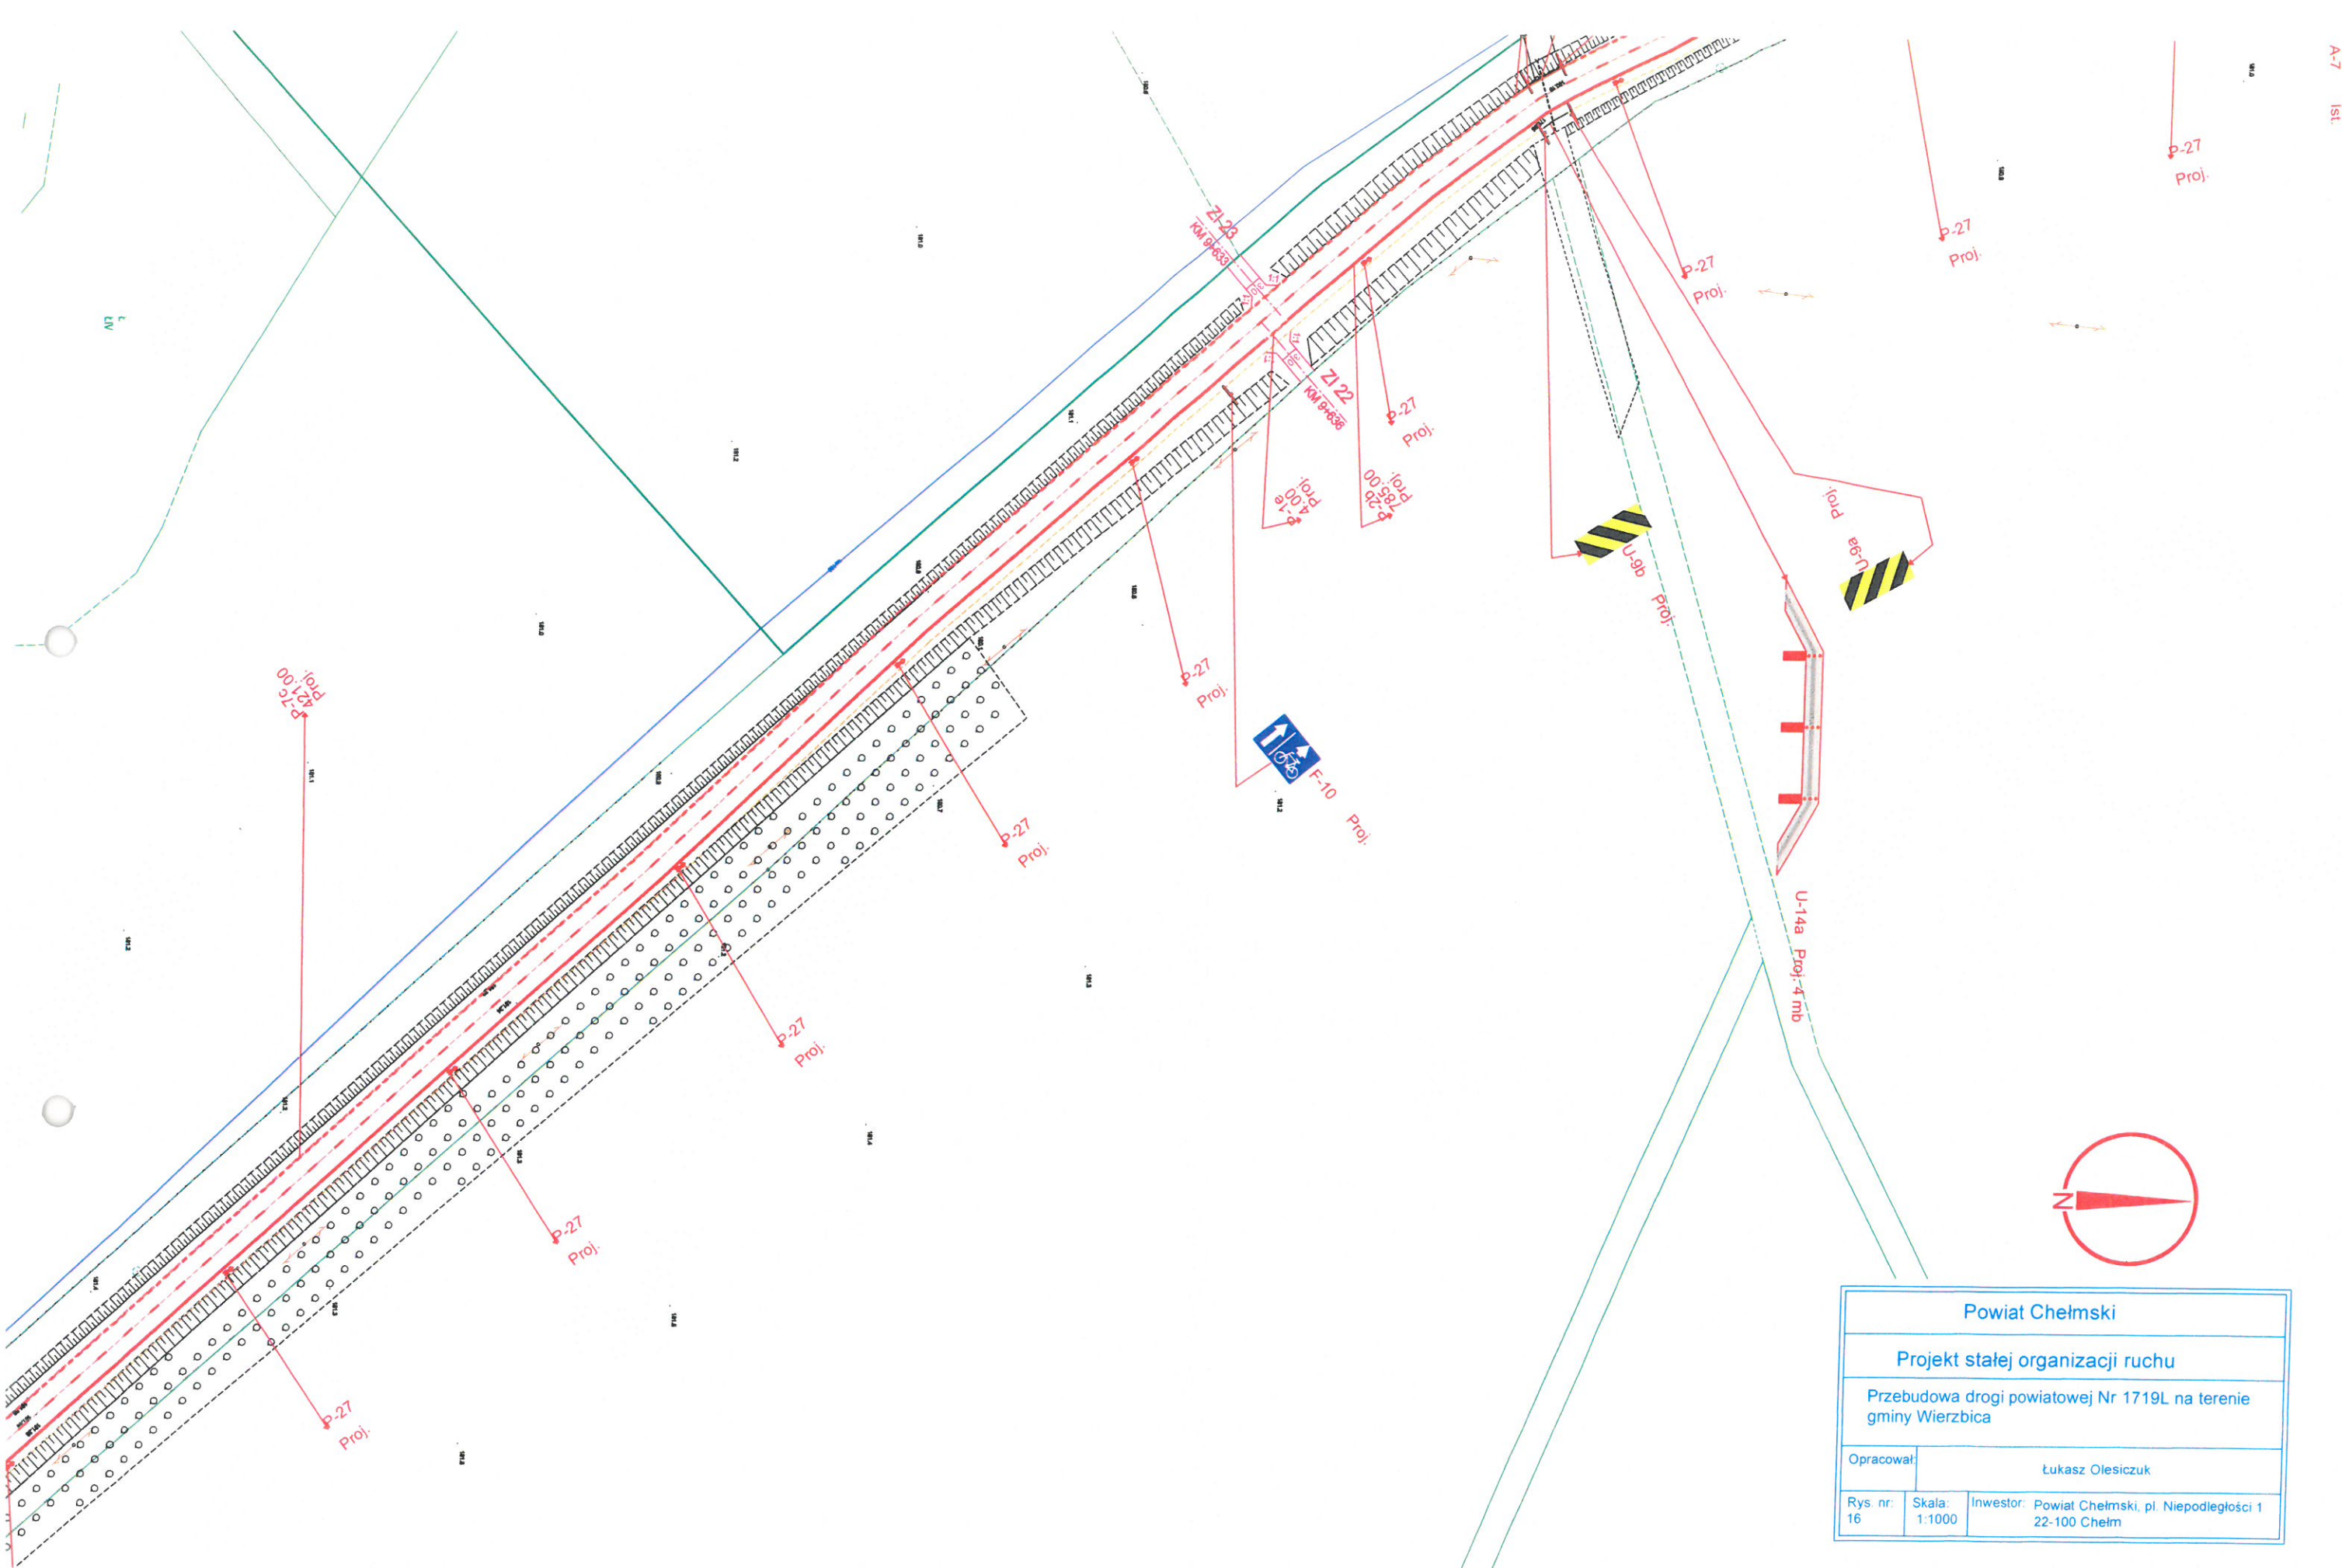


Powiat Chełmski		
Projekt stałej organizacji ruchu		
Przebudowa drogi powiatowej Nr 1719L na terenie gminy Wierzbica		
Opracował:	Łukasz Olesiczuk	
Rys. nr: 16	Skala: 1:1000	Inwestor: Powiat Chełmski, pl. Niepodległości 1 22-100 Chełm


STAROSTA CHEŁMSKI
Załącznik do zatwierdzonej
organizacji ruchu
nr. 16
z dnia 29.07.2019

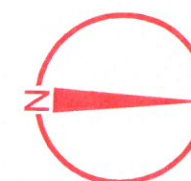

P-1b
366-0

STAROSTA CHEŁMSKI
Załącznik do zatwierdzonej
organizacja ruchu
nr. W. 7m. 98. 2019
z dnia 28. 11. 2019

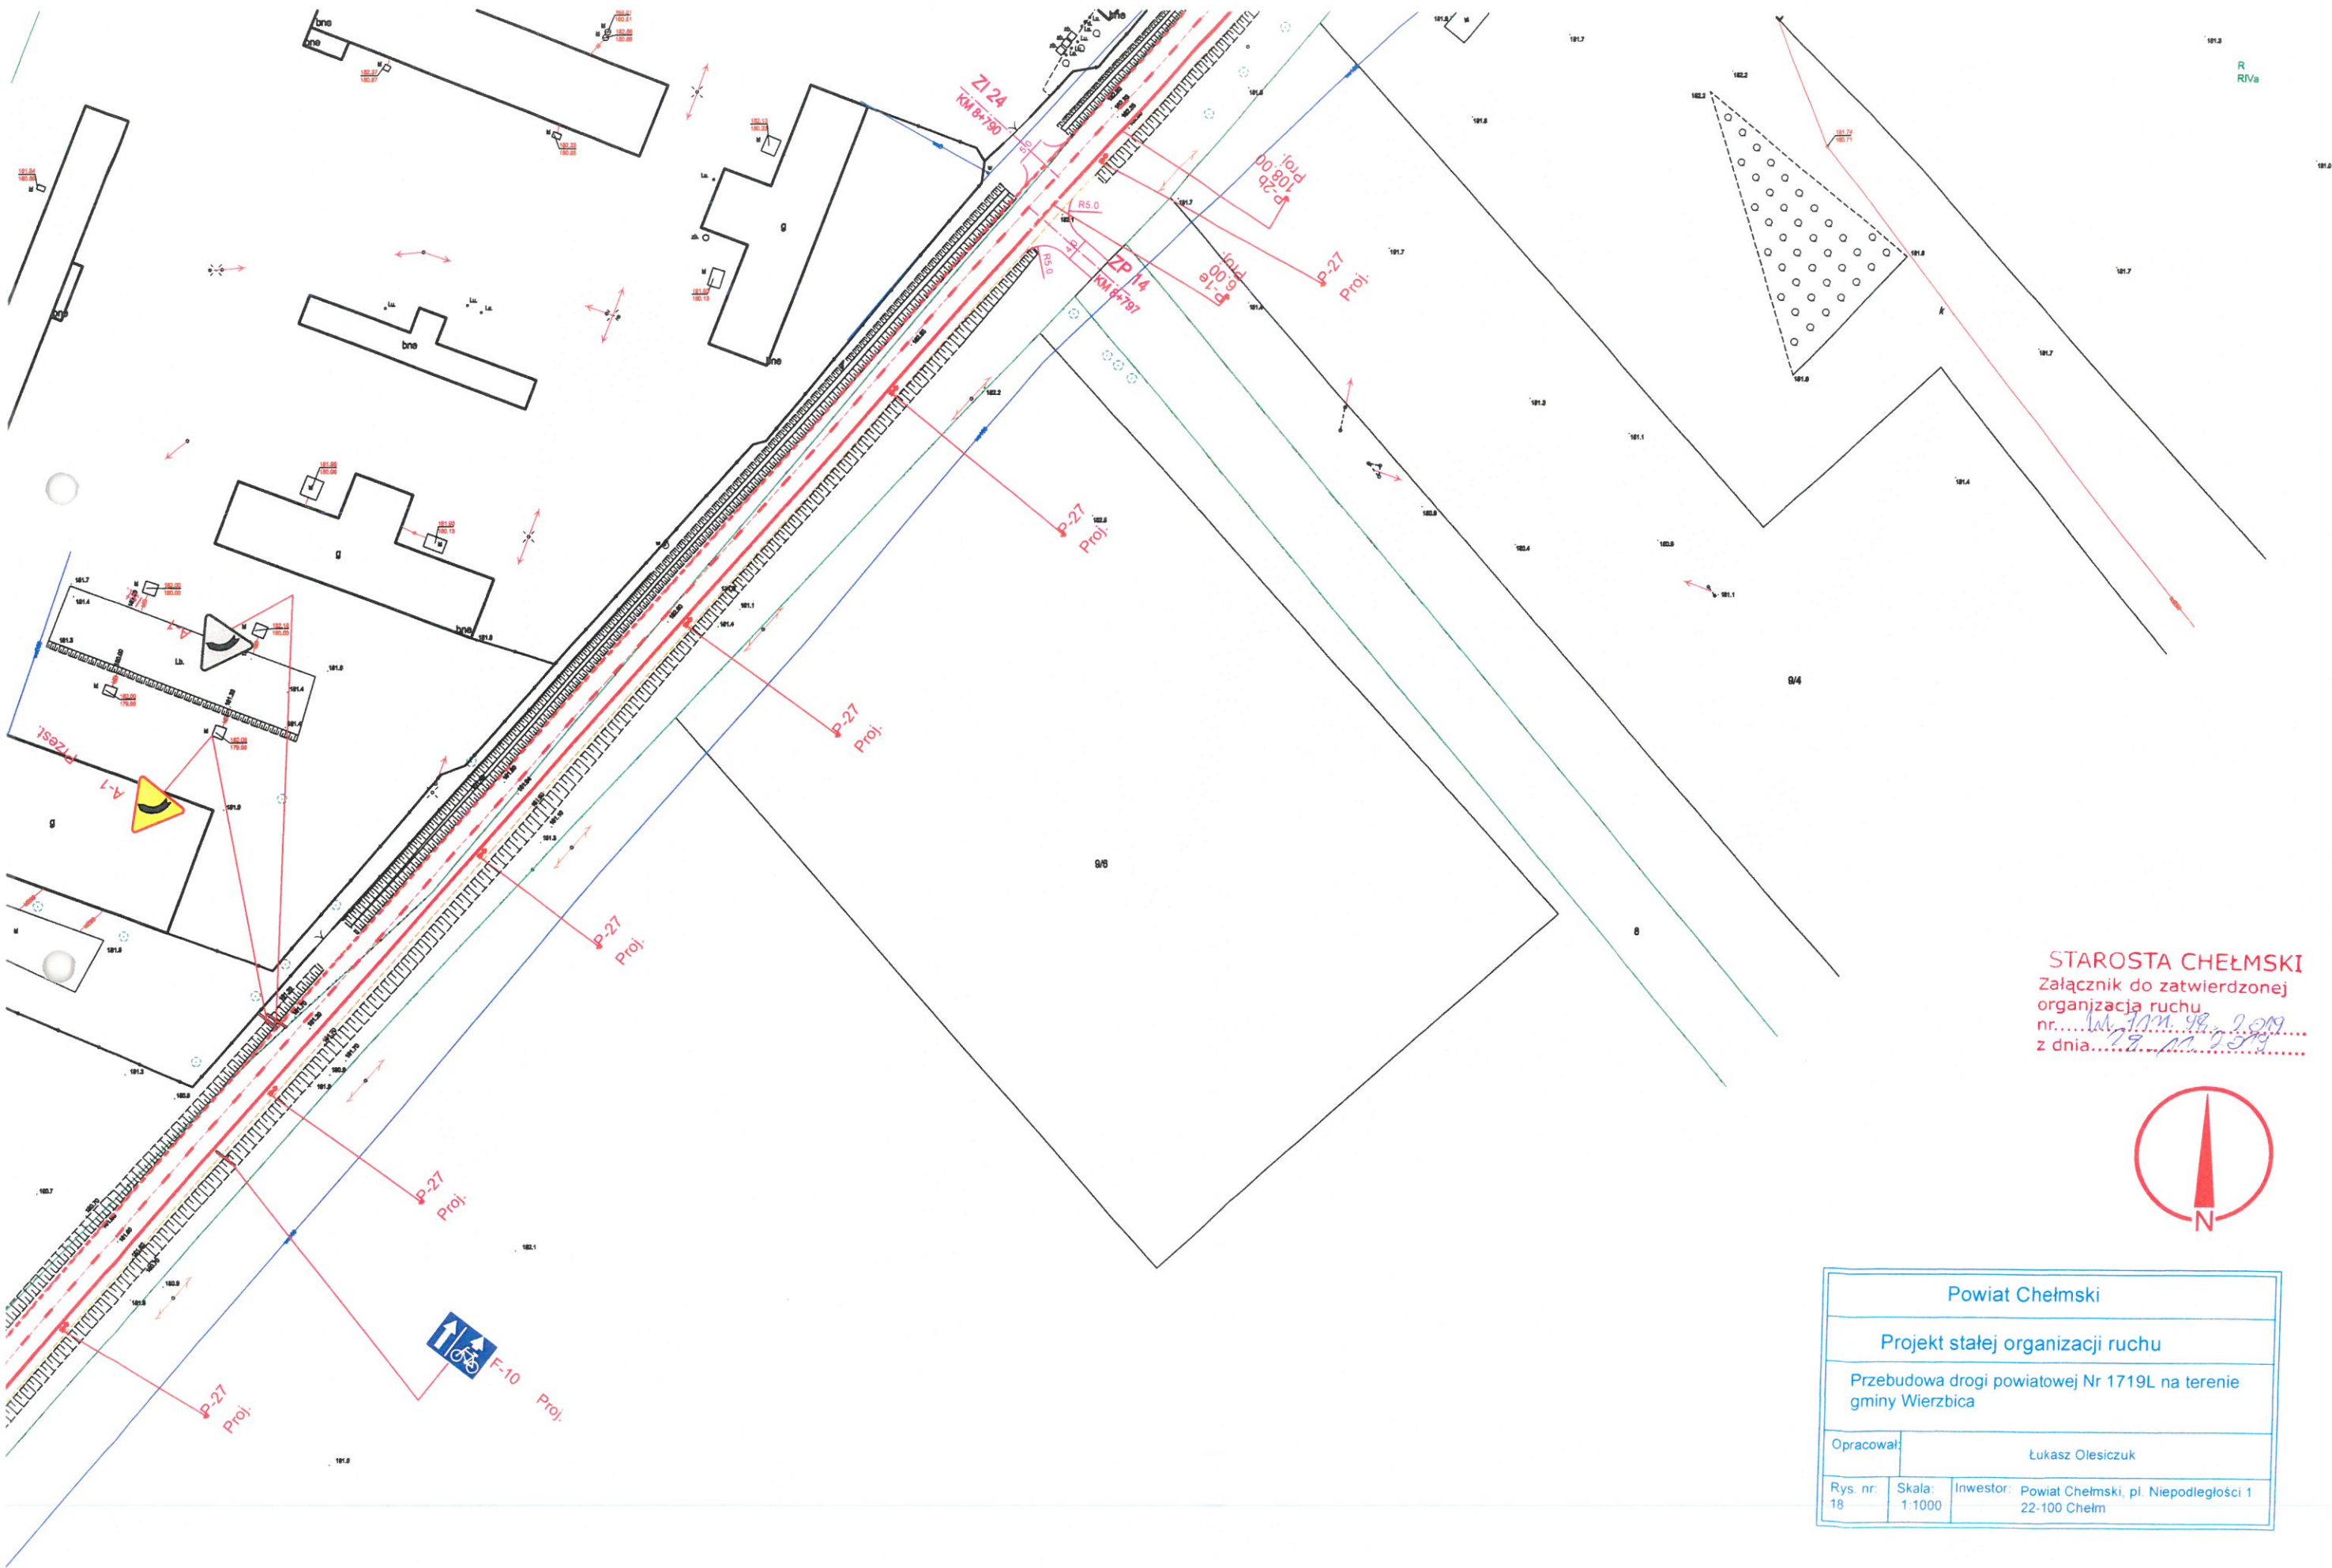

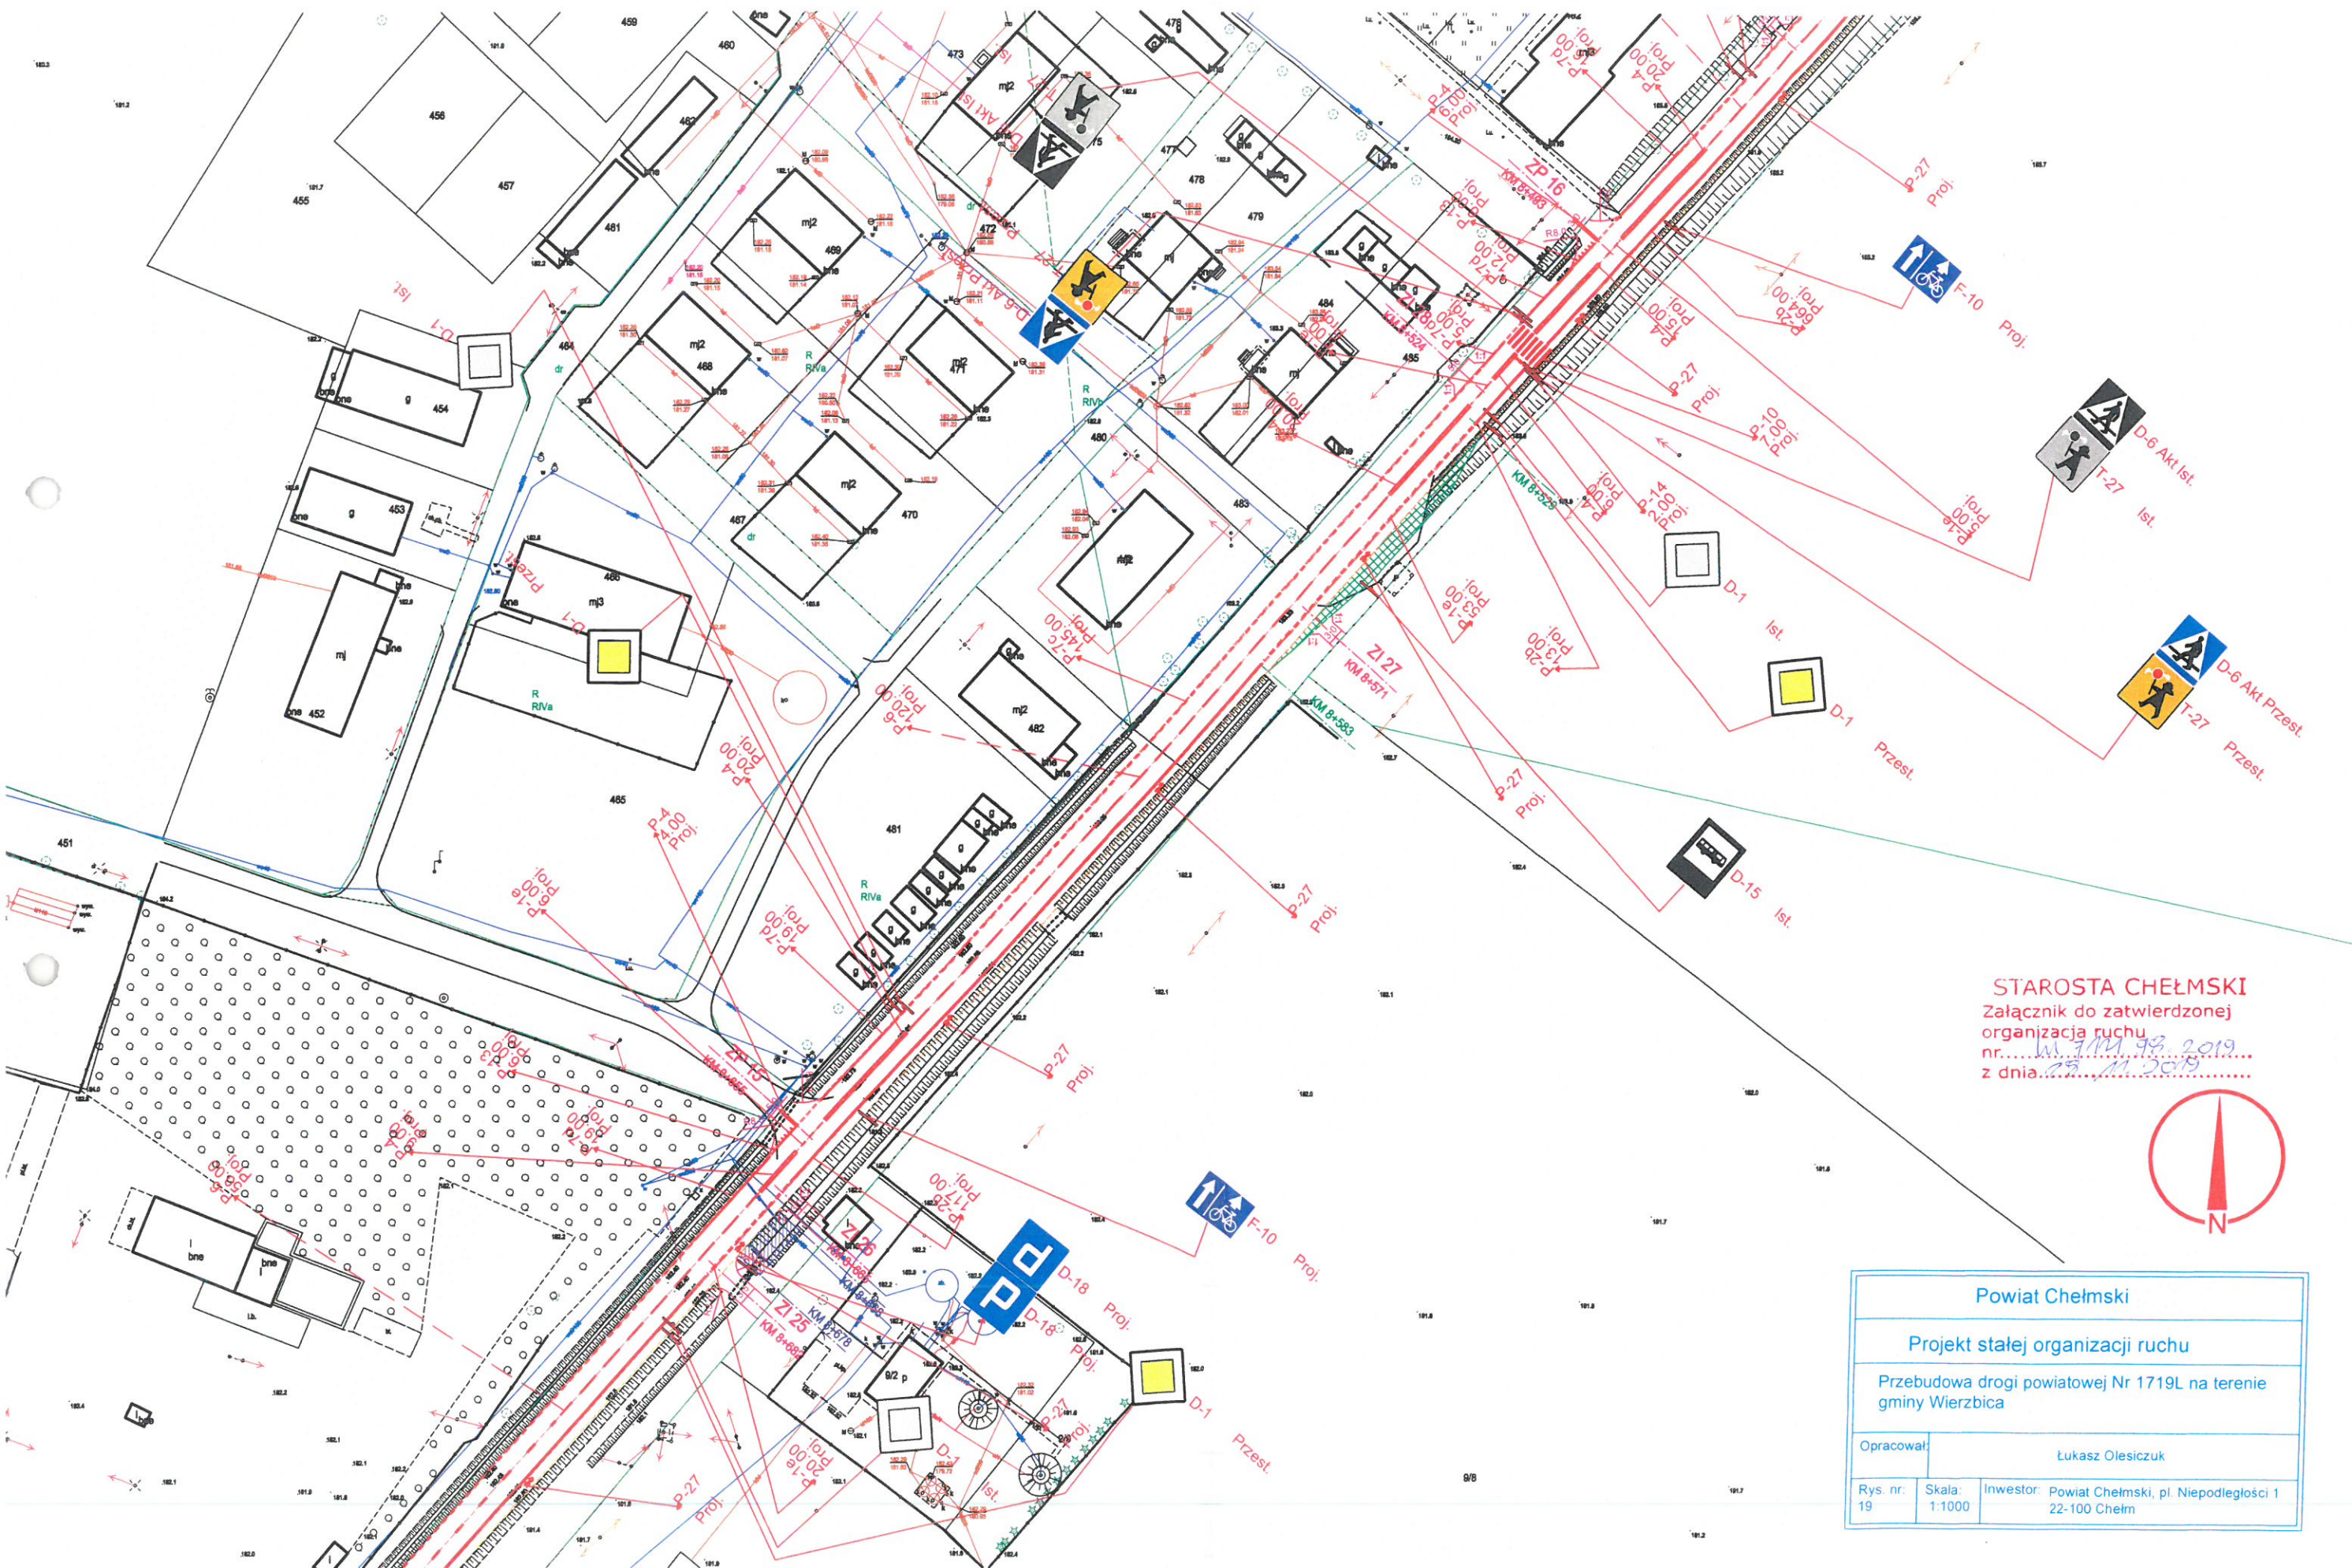

STAROSTA CHEŁMSKI

Załącznik do zatwierdzonej
organizacji ruchu

nr. 11/14.98.2019

z dnia 29.11.2019




Powiat Chełmski

Projekt stałej organizacji ruchu

Przebudowa drogi powiatowej Nr 1719L na terenie
gminy Wierzbica

Opracował: Lukasz Olesiczuk


Rys. nr: 19 Skala: 1:1000 Inwestor: Powiat Chełmski, pl. Niepodległości 1
22-100 Chełm

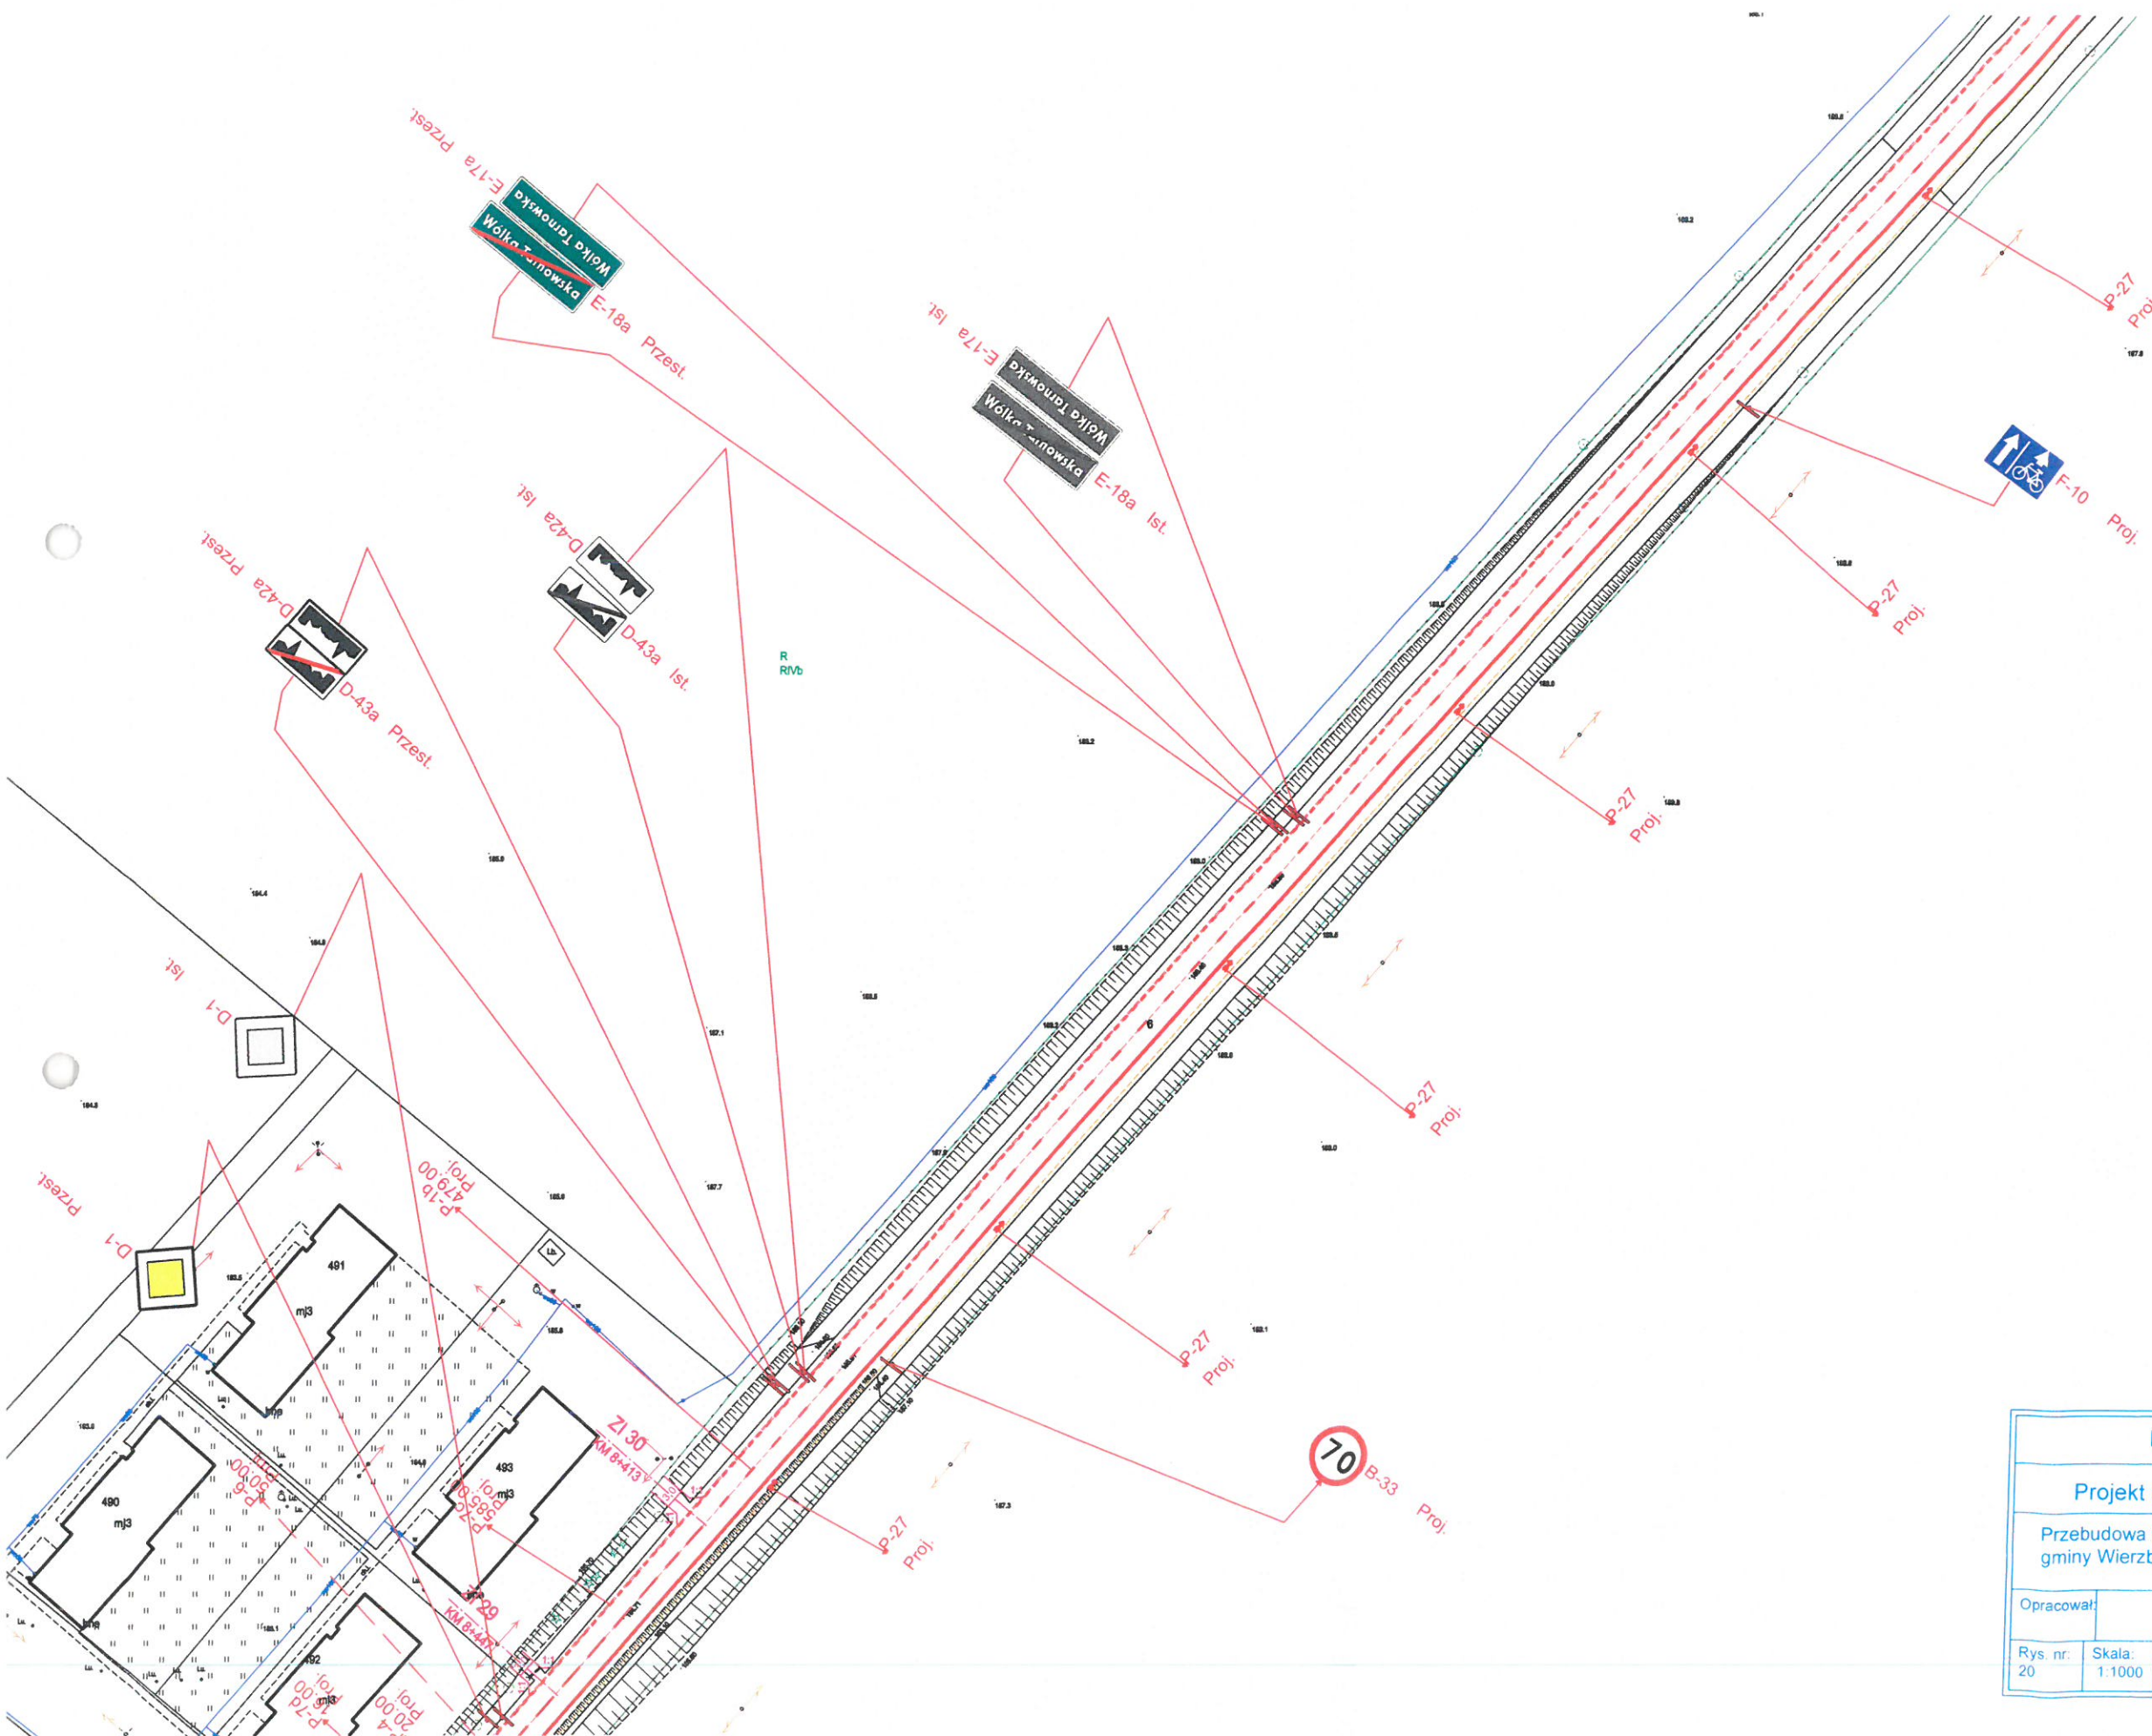

STAROSTA CHEŁMSKI
Załącznik do zatwierdzonej
organizacji ruchu
nr. *W. 3001.98.2019*
z dnia *29.12.2019*



Powiat Chełmski		
Projekt stałej organizacji ruchu		
Przebudowa drogi powiatowej Nr 1719L na terenie gminy Wierzbica		
Opracował:	Łukasz Olesiczuk	
Rys. nr. 20	Skala: 1:1000	Inwestor: Powiat Chełmski, pl. Niepodległości 1 22-100 Chełm

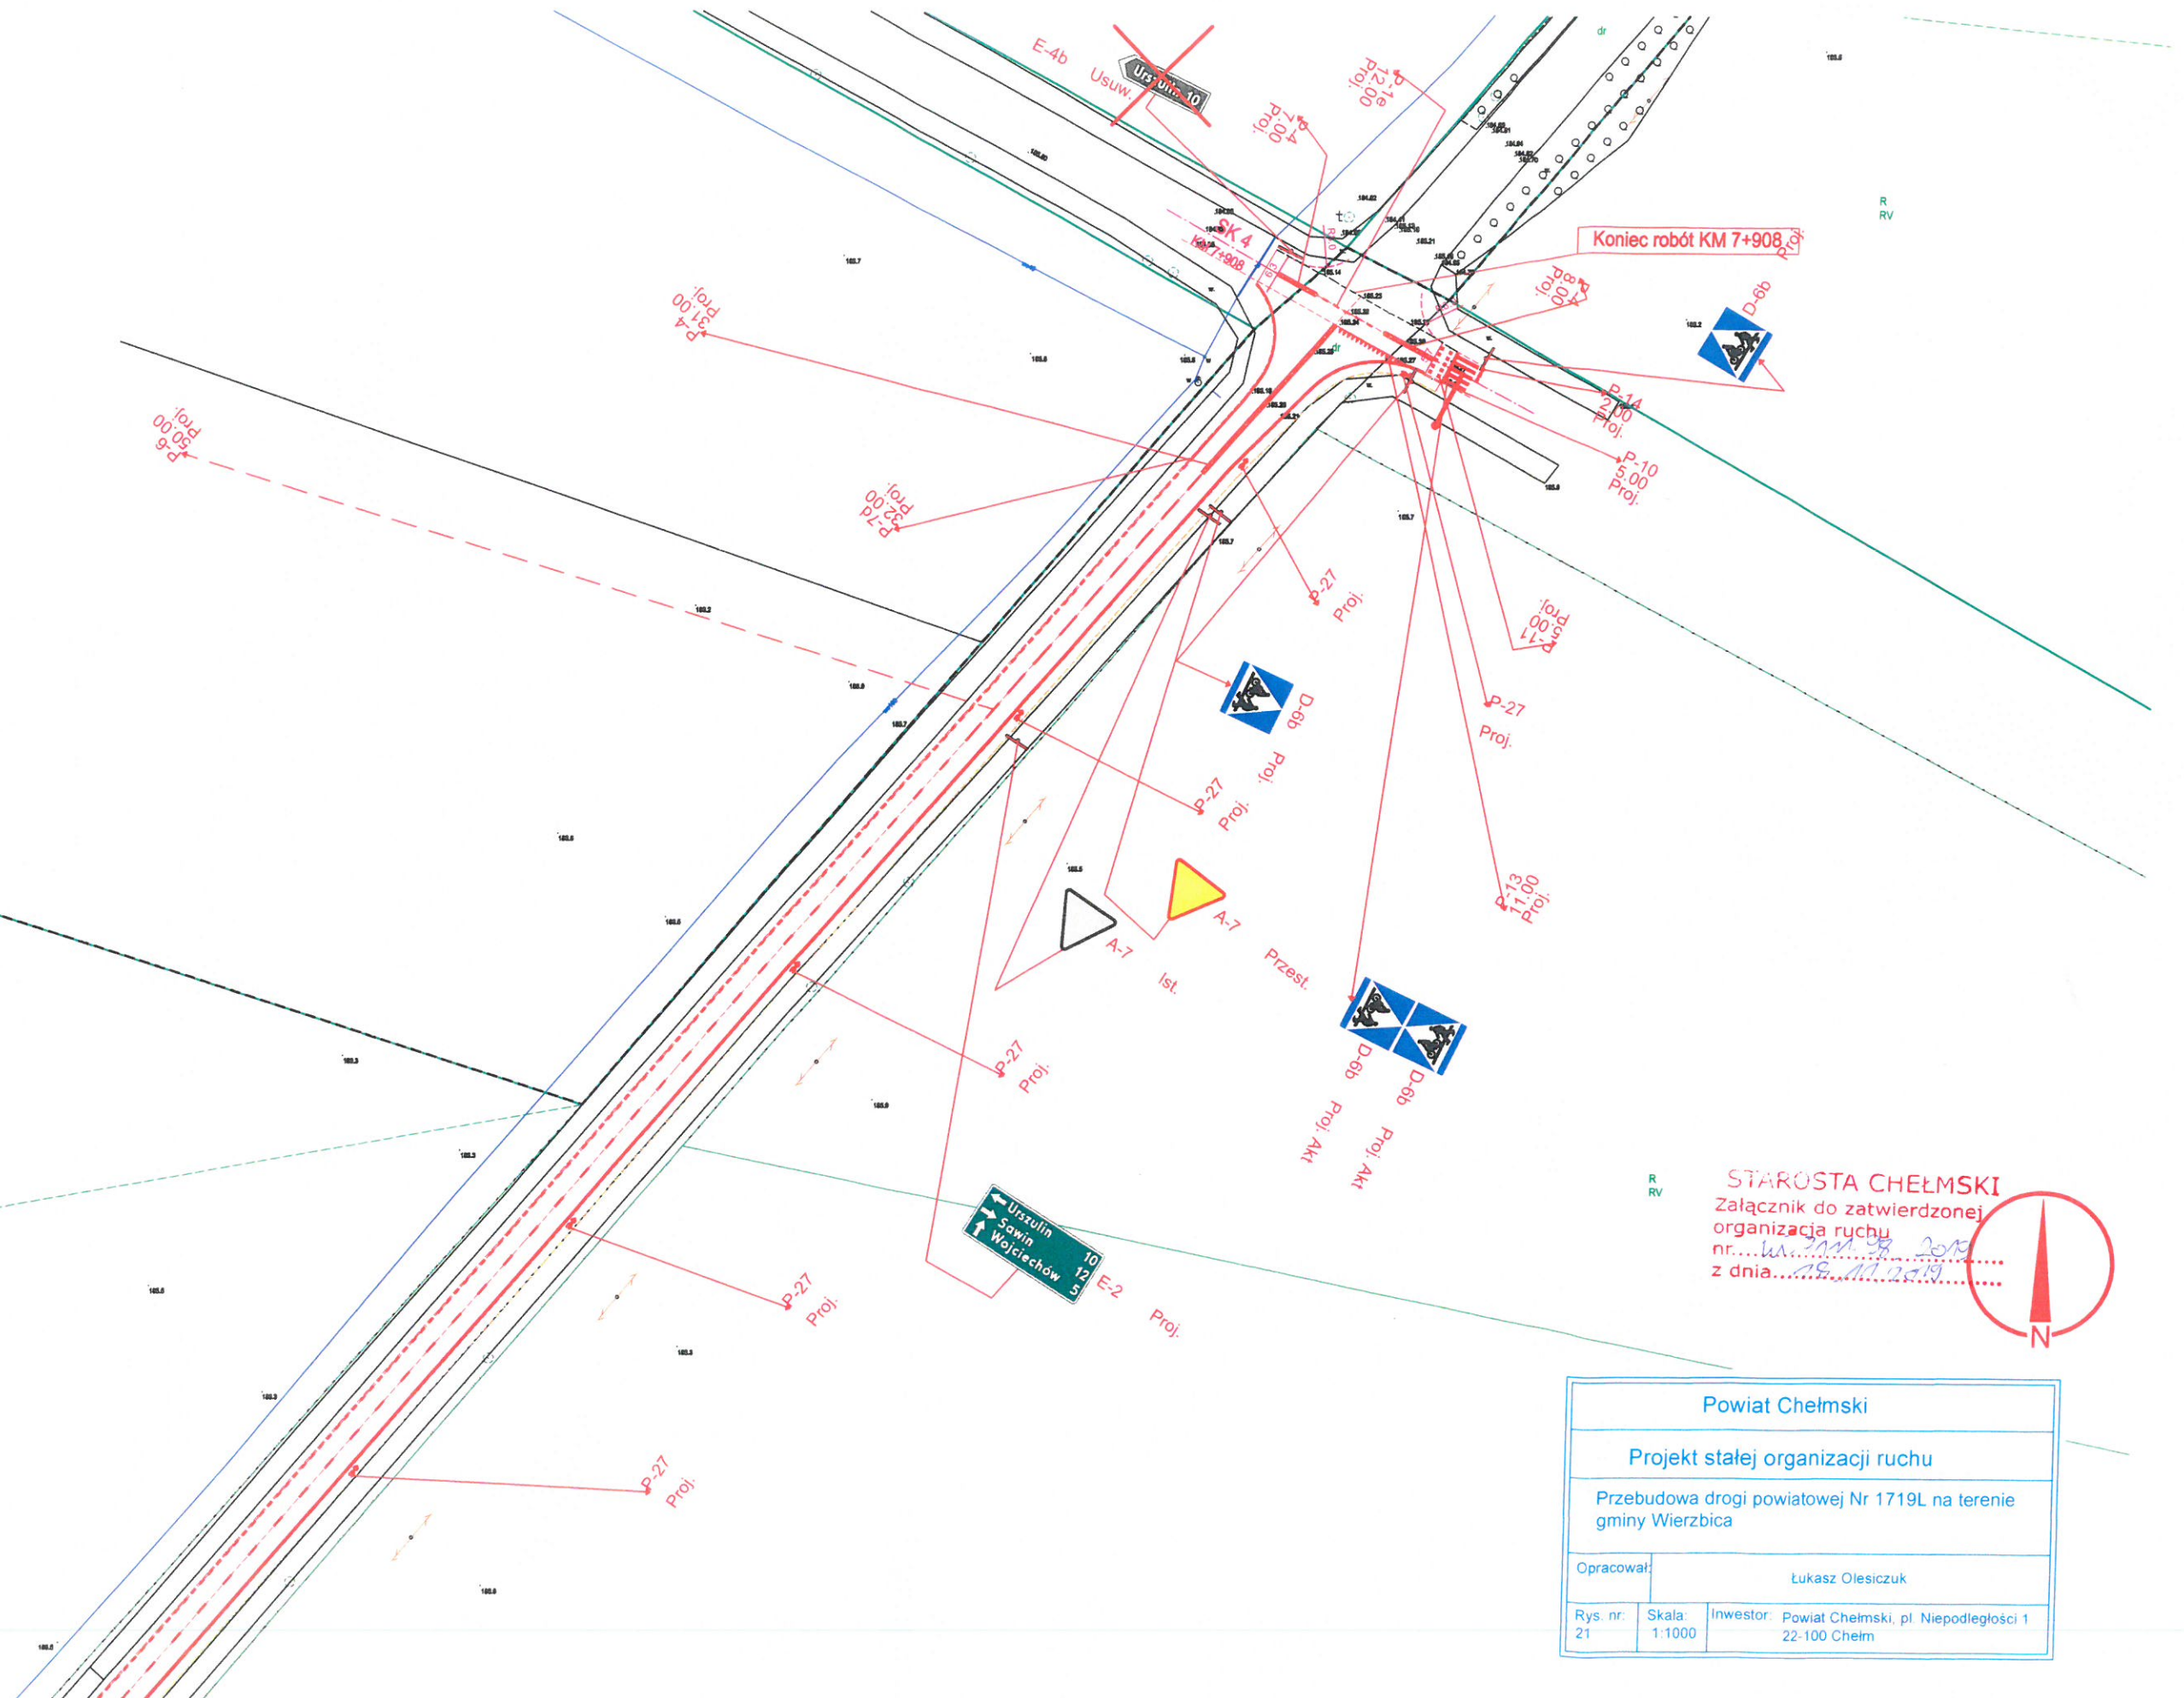

STAROSTA CHEŁMSKI
Załącznik do zatwierdzonej
organizacji ruchu
nr...
z dnia...

Powiat Chełmski			
Projekt stałej organizacji ruchu			
Przebudowa drogi powiatowej Nr 1719L na terenie gminy Wierzbica			
Opracował:	Łukasz Olesiczuk		
Rys. nr: 21	Skala: 1:1000	Inwestor: Powiat Chełmski, pl. Niepodległości 1	22-100 Chełm